


# INSTALACJA WENTYLACJI MECHANICZNEJ

## RZUT PIĘTRA skala: 1:100

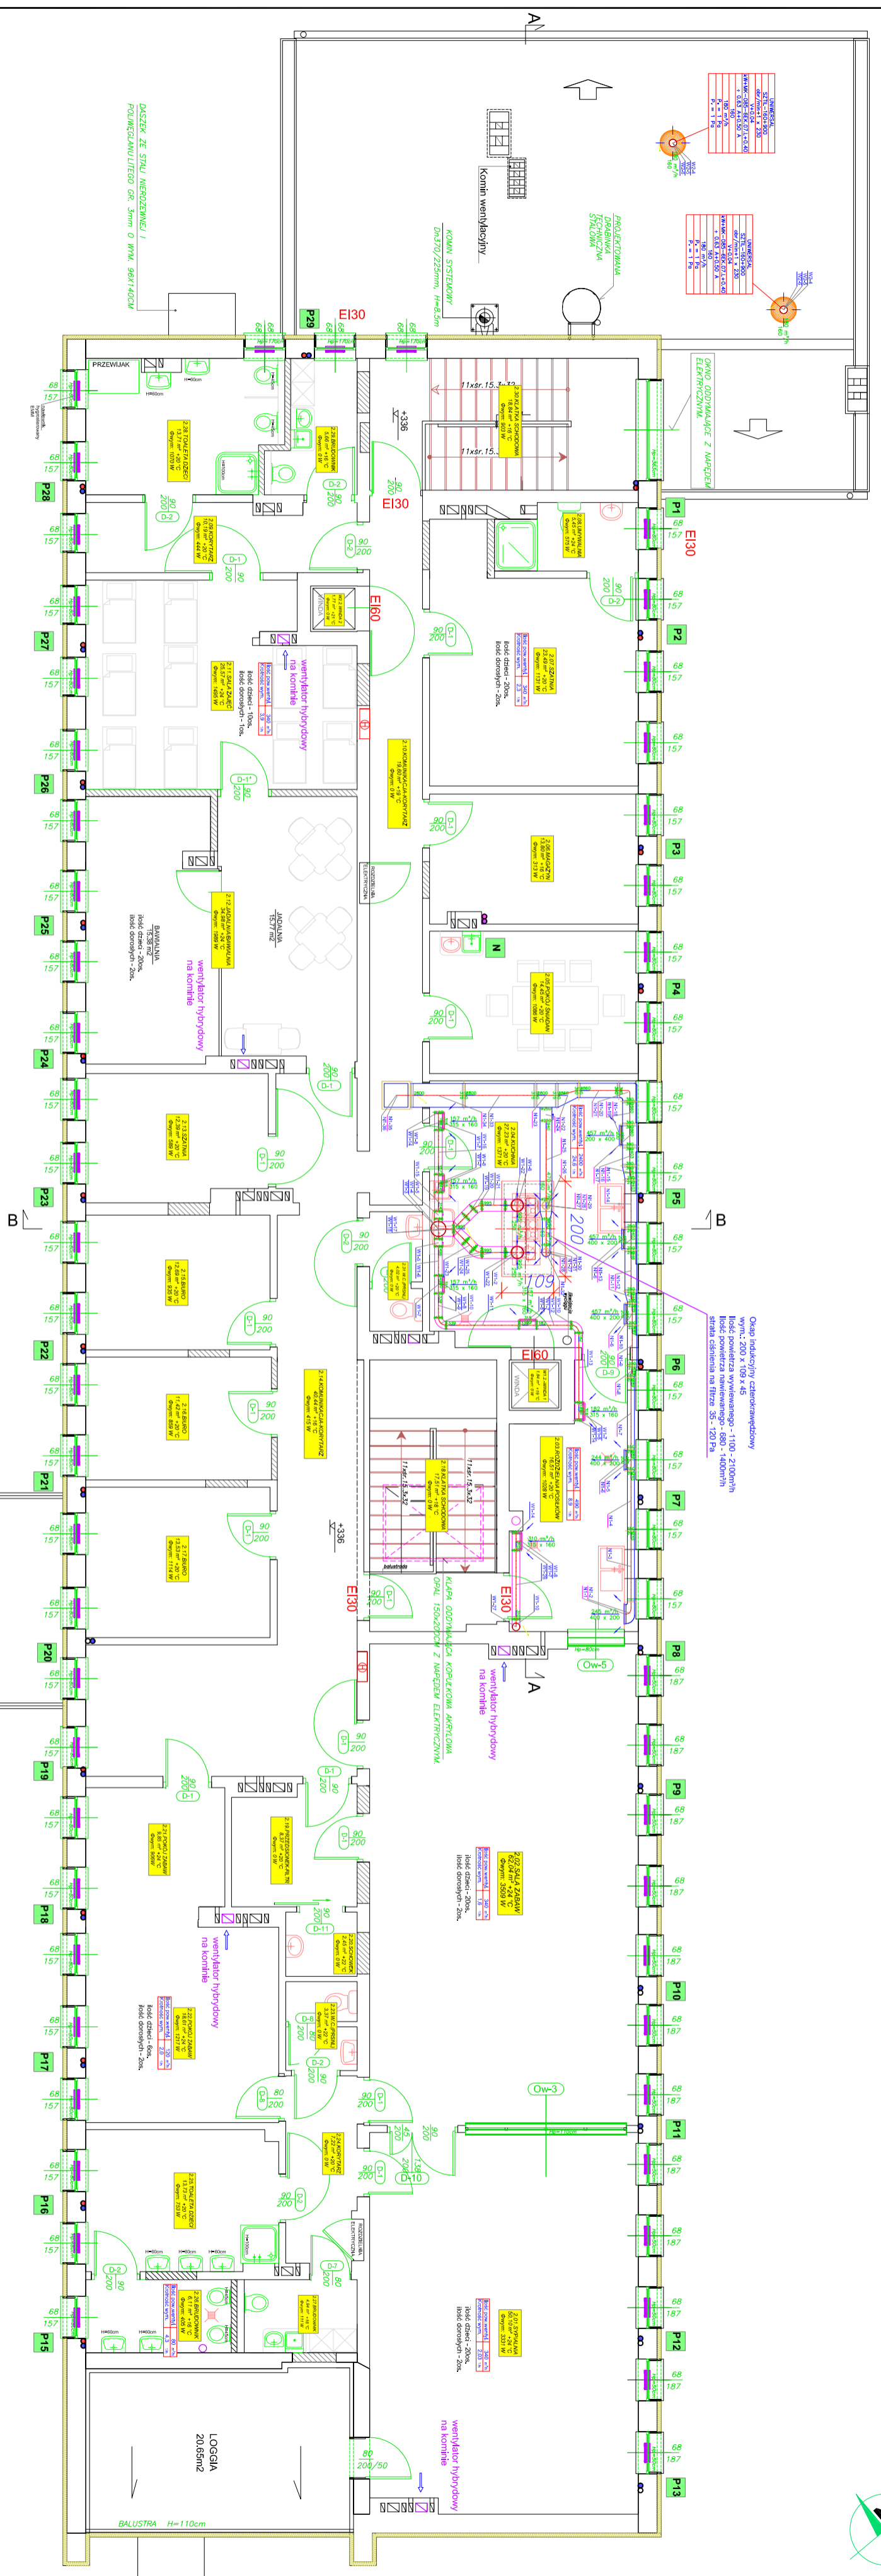

### ZESTAWIENIE POMIESZCZEN

NR. SZCZEGÓLNY	NAMIA POMIESZCZENIA	POW.ŁOŻA	NR. SZCZEGÓLNY	NAMIA POMIESZCZENIA	POW.ŁOŻA
2.01	STOLAZIARNA	44,72	2.17	BIURO	12,24
2.02	KUCHNIA	10,20	2.18	KONKURSYJAKI	12,24
2.03	KUCHNIA	10,20	2.19	KONKURSYJAKI	12,24
2.04	KUCHNIA	10,20	2.20	KONKURSYJAKI	12,24
2.99	KUCHNIA	10,20	3.15	KONKURSYJAKI	12,24
2.100	KUCHNIA	10,20	3.16	KONKURSYJAKI	12,24

- LEGENDA:**
- STAN ISTNIEJĄCY (INWENTARYZACJA)
  - STAN MODERNIZOWANY (PROJEKTOWANY)
  - STAN WYBURZENIOWY (PROJEKTOWANY)
  - OZNACZENIE PROJEKTOWANEJ STOLARNI OBIENNEJ I DRZEWIANY
  - PROJEKTOWANY WYBUDOWANY (IN SZYM Z WIERZĄ PODSTAWY 2m)
  - OZNACZENIE ODPORNOŚCI OGNIOWEJ STOLARNI OBIENNEJ I DRZEWIANY

**UWAGI**

RYSUNKI ROZPATRYWAĆ ŁĄCZNIE Z OPISEM TECHNICZNYM  
ORAZ PROJEKTAMI BRANŻOWYMI T.J.: KONSTRUKCJI, ELEKTRYCZNYCH I.T.P.

<p><b>AUTOR:</b> Inż. Józef Lis</p> <p><b>OPRACOWAŁ:</b> Inż. Ryszard Kasowski</p> <p><b>NR UPŁ. PROJ.:</b> 151/89/Op</p> <p style="text-align: center;"><b>RZUT PIĘTRA</b></p> <p style="text-align: center;">Instal.</p>	<p><b>SKALA:</b> 1:100</p> <p><b>BRANŻA:</b> INSTAL.</p> <p style="text-align: center;"><b>KONSORCYUM PROJEKTOWE</b></p> <p style="text-align: center;"><b>02w.m.</b></p> <p style="text-align: center;">48-303 NYSKA ul. Unii Lubelskiej 11a tel.433-13-83</p> <p style="text-align: right;">AARCOB R18 ENG.</p>
--	---