

Numer katalogowy: SZ1.2

Nazwa:
Trenażer nóg -
piechur / biegacz


Skala: 1:25

Wymiary: 2790 x 870 x 2020 mm

Max waga: 110kg

Funkcja:

Wzmacnia mięśnie nóg i pasa biodrowego. Uelastycznia i rozciąga ścięgna kończyn dolnych. Zwiększa ruchomość stawów kolanowych i biodrowych. Korzystnie wpływa na układ krążenia, serce i płuca. Stopień trudności – średni.

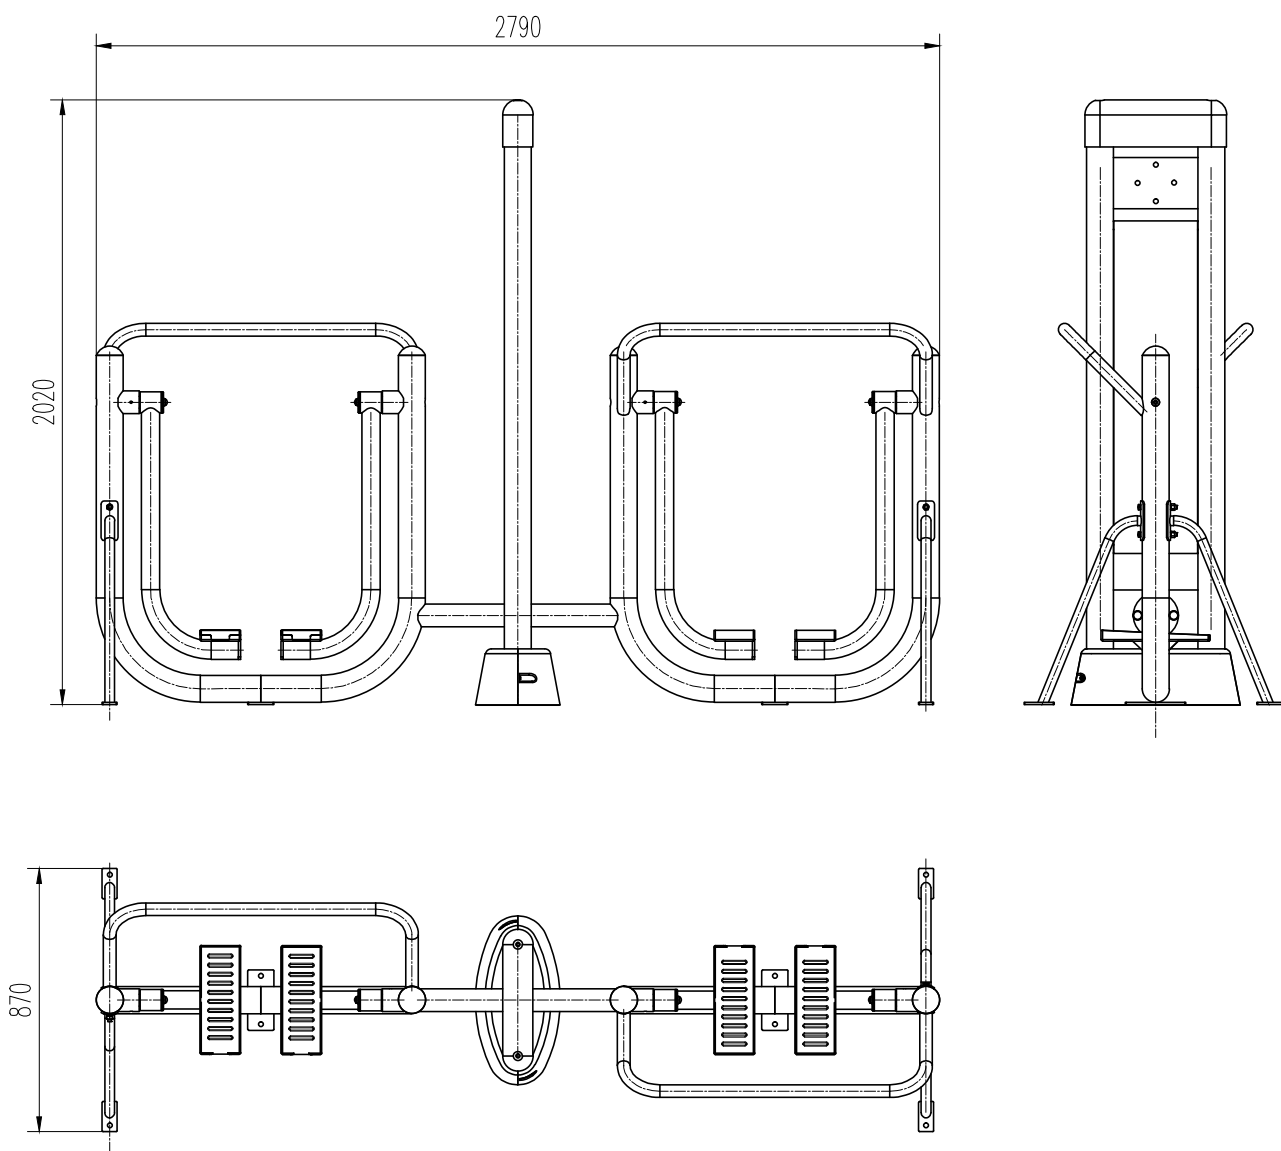

ul. Cygana 4/213 45-131 Opole
tel. 77 442-81-18 fax. 77 442-81-19

Stadium dokumentacji:
Projekt budowlano-wykonawczy

Przedmiot rysunku:
**SIŁOWNIE
ZEWNĘTRZNE SZ1
- URZĄDZENIE SZ1.2**

Nazwa inwestycji:

**WYKONANIE ELEMENTÓW
MAŁEJ ARCHITEKTURY W PARKU MIEJSKIM
W ZDZIESZOWICACH**

Lokalizacja: obręb Zdzeszowice dz. 410/5,411/11,411/13,411/14,471/7,474/7 ark.2, dz. 407/5,408/5,409 ark.8

Inwestor: Gmina Zdzeszowice, ul. Bolesława Chrobrego 34, 47-330 Zdzeszowice

Wykonawcy	Imię i nazwisko	Nr uprawnień	Branża
Projektant:	mgr inż. KRZYSZTOF DENISIEWICZ	39/98/OP	architektura
Opracował:	mgr inż. KRZYSZTOF DENISIEWICZ	39/98/OP	architektura
Data opracowania:	Skala:	Nr rysunku:	
październik 2012r.	1:25	3.3	