


| | |
|-------------------------------------|-------------------------------|
| Oznaczenie urządzenia: SZ2.1 | Funkcja: ROWEREK..... |
| Nazwa: ROWEREK..... | Skala: 1:25 |
| | Wymiary: 2370 x 620 x 2020 mm |
| | Max waga: 110kg |

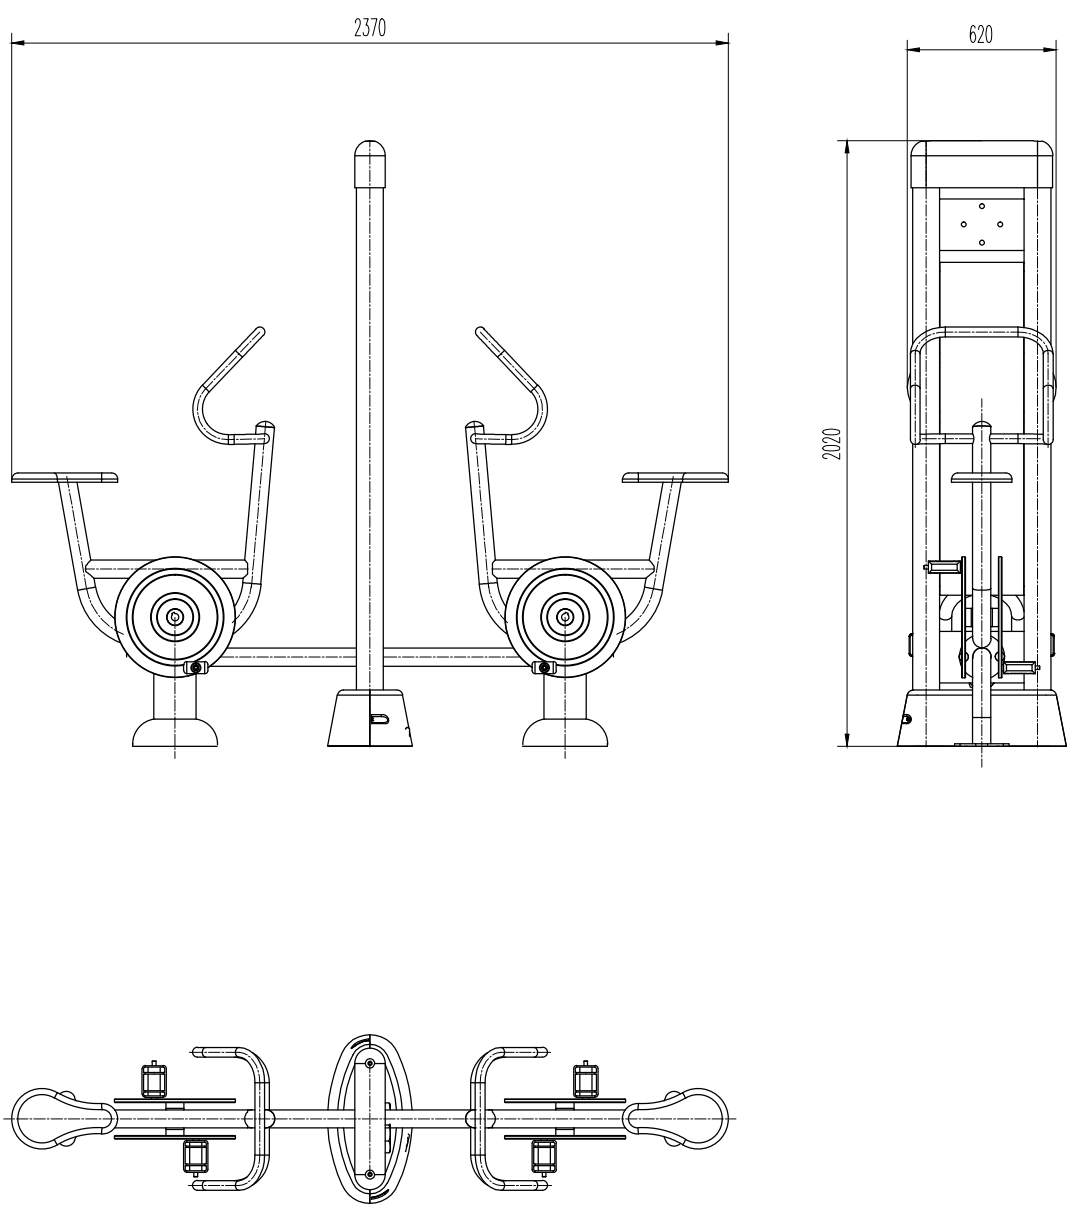

| | | | | |
|---|--|-----------------------------------|--------------|--------------|
|  ul. Cygana 4/213 45-131 Opole tel. 77 442-81-18 fax. 77 442-81-19 | Nazwa inwestycji: | | | |
| | WYKONANIE ELEMENTÓW MAŁEJ ARCHITEKTURY W PARKU MIEJSKIM W ZDZIESZOWICACH | | | |
| Stadium dokumentacji: | Lokalizacja: obręb Zdzeszowice dz. 410/5,411/11,411/13,411/14,471/7,474/7 ark.2, dz. 407/5,408/5,409 ark.8 | | | |
| Projekt budowlano-wykonawczy | Inwestor: Gmina Zdzeszowice, ul. Bolesława Chrobrego 34, 47-330 Zdzeszowice | | | |
| Przedmiot rysunku: SIŁOWNIE ZEWNĘTRZNE SZ2 - URZĄDZENIE SZ2.1 | Wykonawcy | Imię i nazwisko | Nr uprawnień | Branża |
| | Projektant: | mgr inż. KRZYSZTOF DENISIEWICZ | 39/98/OP | architektura |
| | Opracował: | mgr inż. KRZYSZTOF DENISIEWICZ | 39/98/OP | architektura |
| | Data opracowania: | Skala: | Nr rysunku: | |
| | październik 2012r. | 1:25 | 4.2 | |