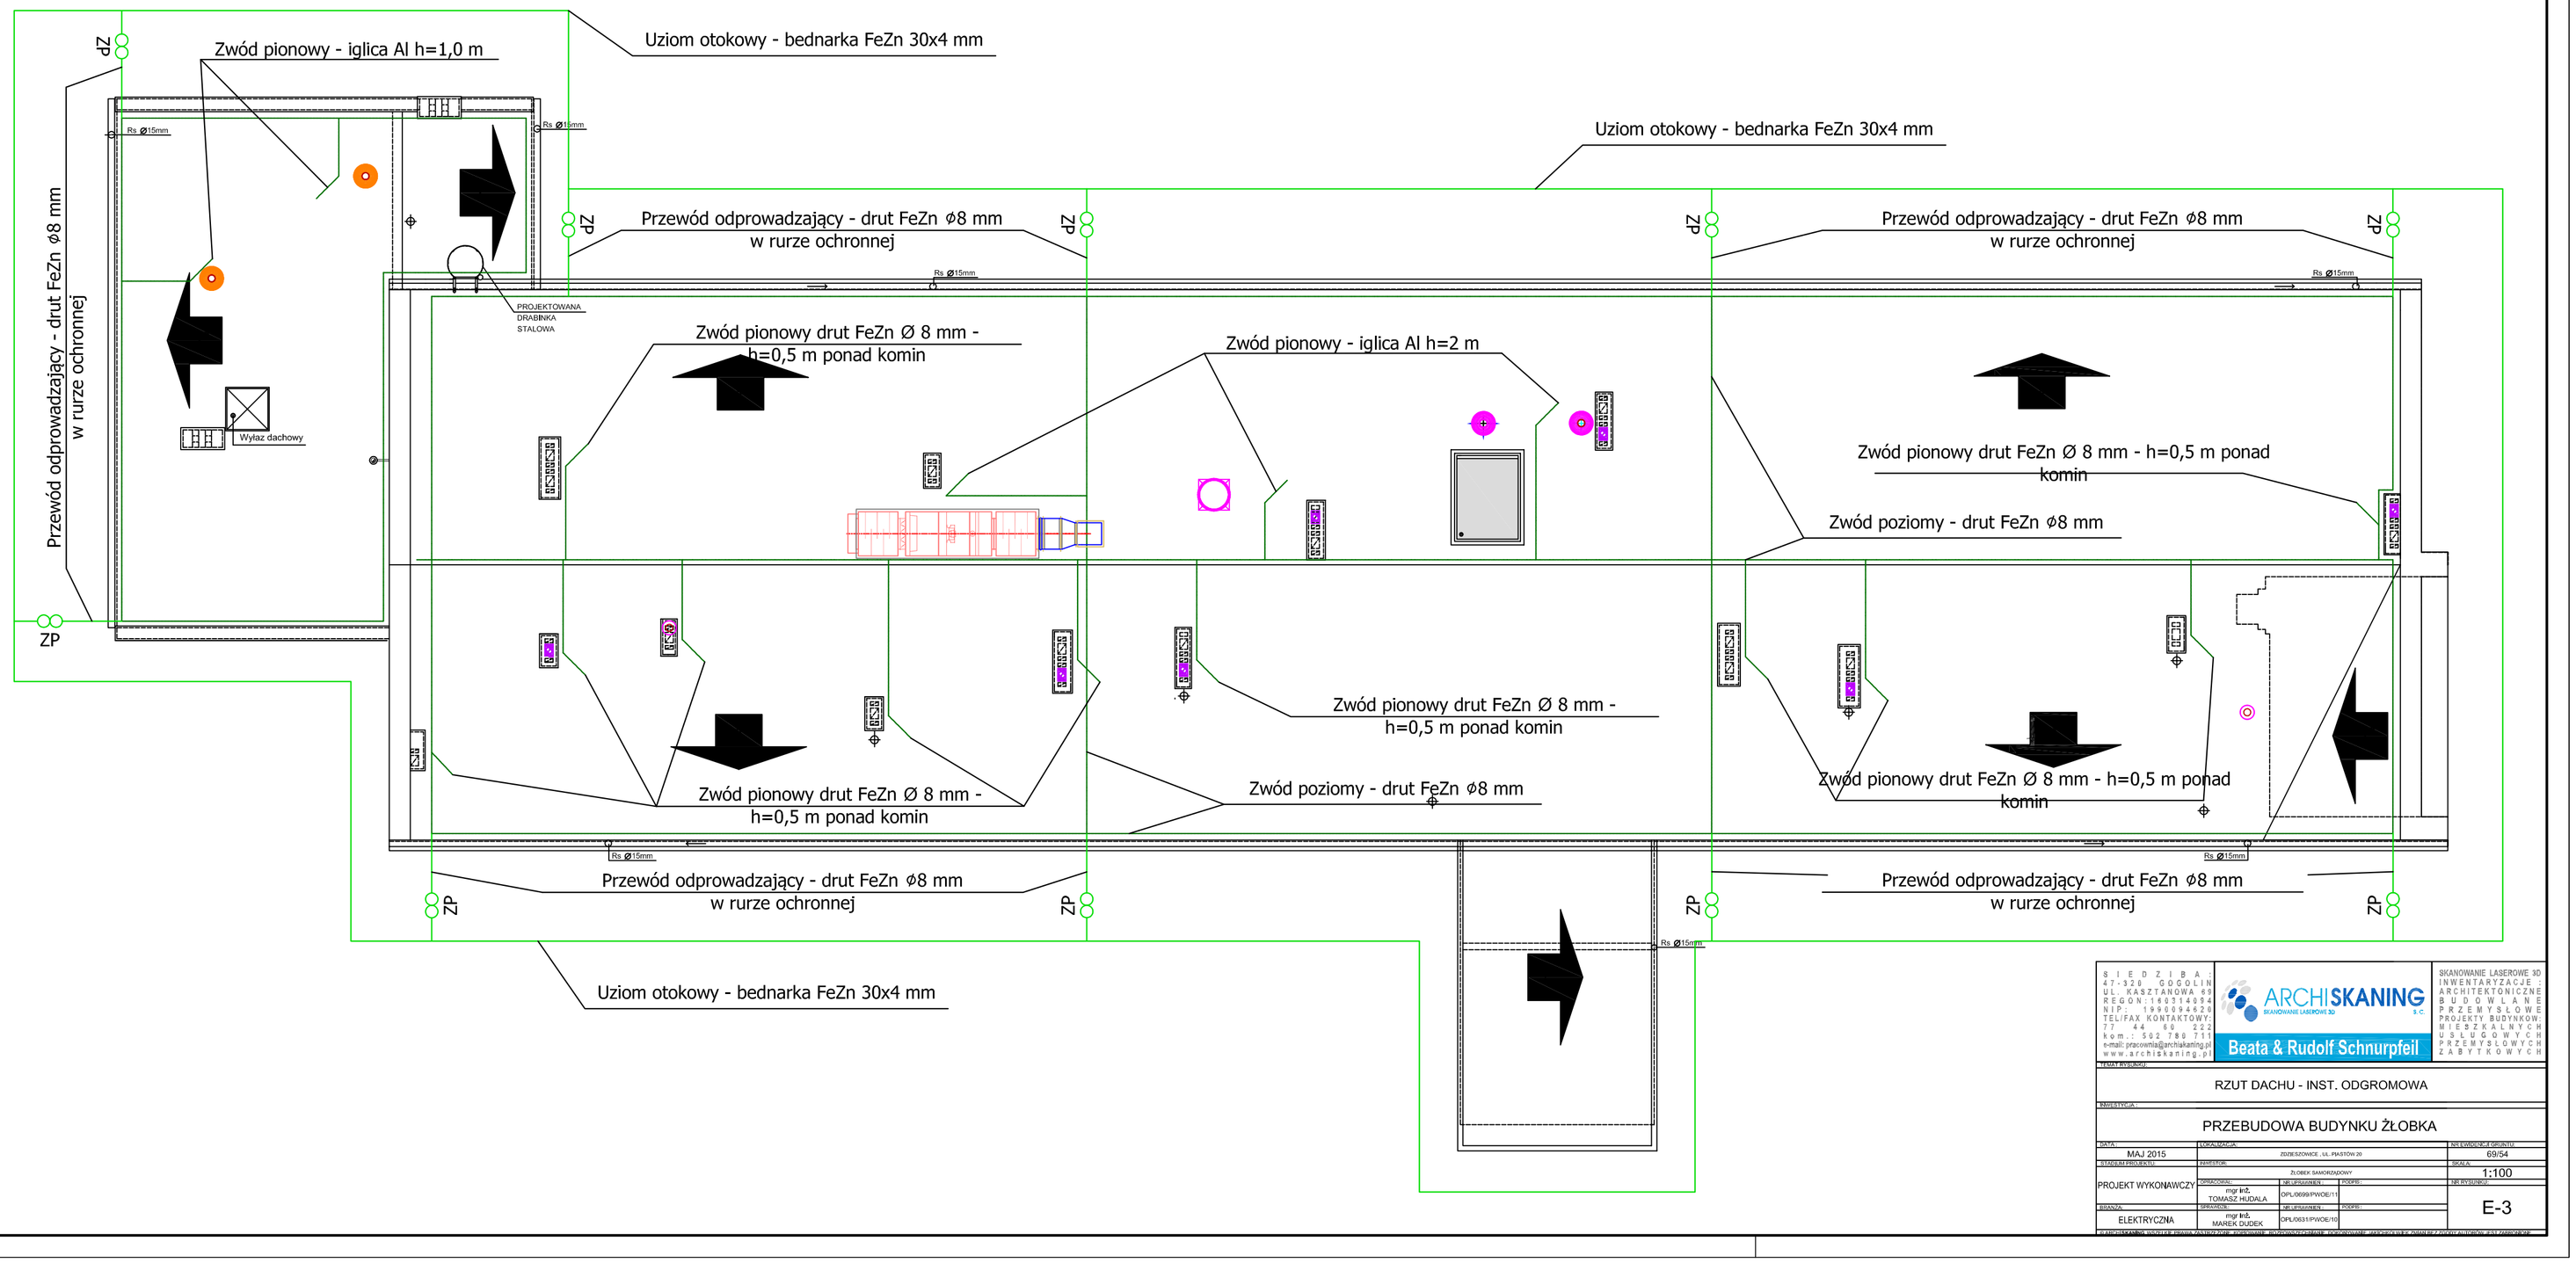

B I E D Z I B A
47-326 GOGOLIN
UL. KASZTANOWA 68
REGON 160314654
NIP 7690946624
TEL/FAX KONTAKTOWY
44 670 222
kom. 502 783 715
e-mail: pracownia@archiskaning.pl
www.archiskaning.pl

ARCHISKANING
SKANOWANIE LASEROWE 3D
Beata & Rudolf Schnurpfeil s.c.

SKANOWANIE LASEROWE 3D
INWENTARYZACJE
ARCHITEKTONICZNE
BUDOWLANE
PRZEMYSŁOWE
PROJEKTY BUDYNKÓW
WIELOBRANŻOWE
MODELE
PRZEMYSŁOWYCH
I ARTYKUŁÓW

RZUT DACHU - INST. ODGROMOWA

PRZEBUDOWA BUDYNKU ŻŁOBKA

DATA: MAJ 2015	LOKALIZACJA: ZDZIESZOWICE, UL. PIASTÓW 20		NR EWIDENCYJNY OBIEKTU: 69/54
BRANŻA:	BRANŻA: ŻŁOBEK SAMORZĄDOWY		SKALA: 1:100
PROJEKT WYKONAWCZY	OPRACOWAŁ: mgr inż. TOMASZ HUDALA	NR UPRAWNIEŃ: OPL/0699/PWOE/11	PODPIS:
BRANŻA: ELEKTRYCZNA	SPRAWDZIŁ: mgr inż. MAREK DUDEK	NR UPRAWNIEŃ: OPL/0631/PWOE/10	PODPIS:

NR ARKUSZU: E-3