


YDYżo 5x10 mm², proj.

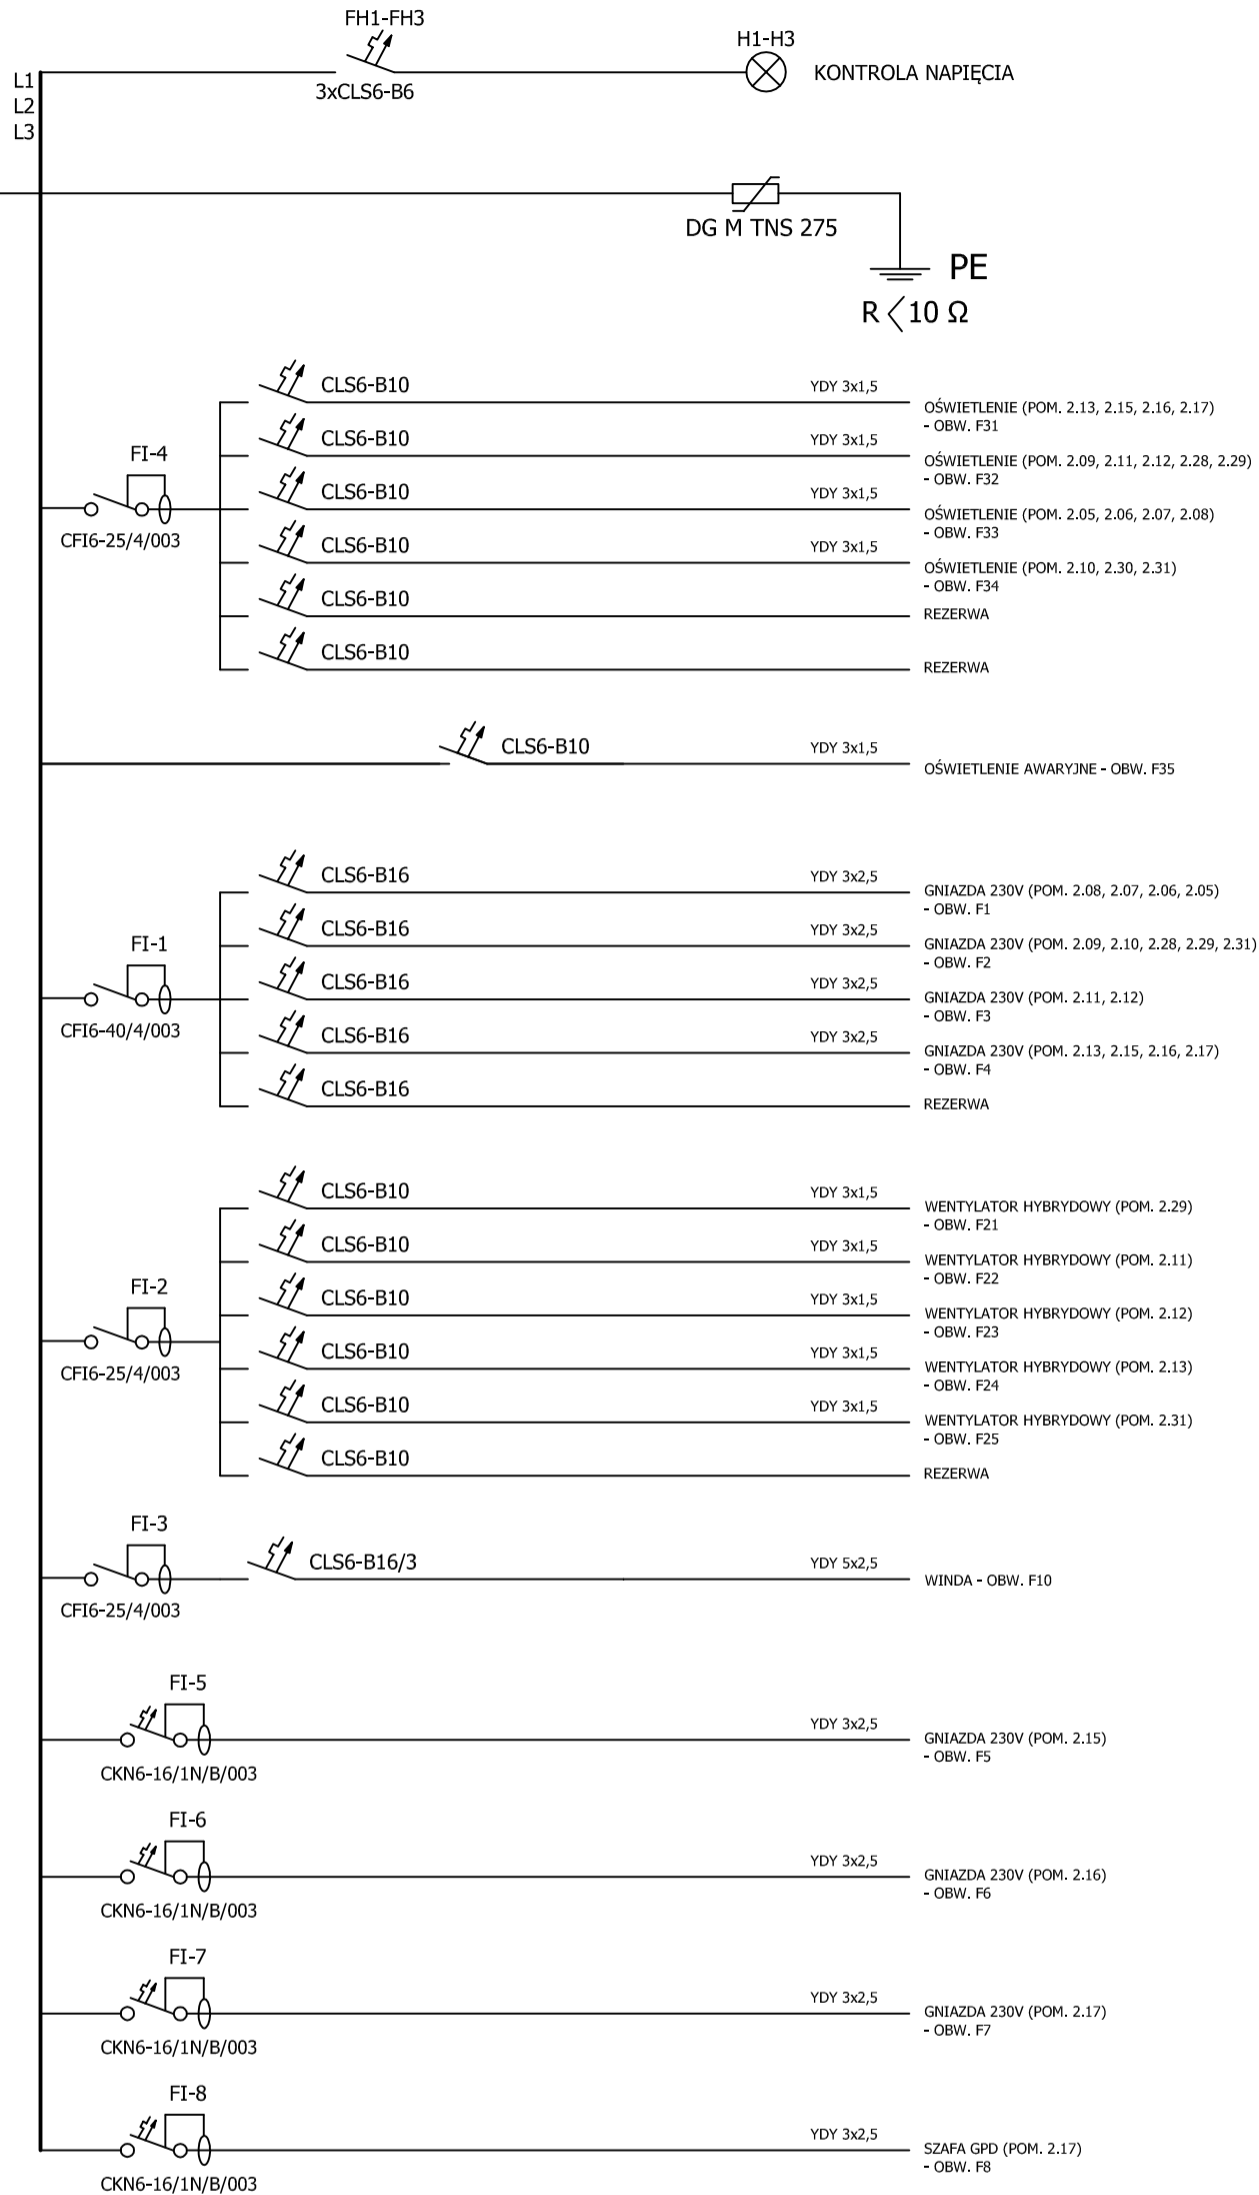

<p>SIEDZIBA : 47-320 GOGOLIN UL. KASZTANOWA 69 REGON: 160314094 NIP: 1990094620 TEL/FAX KONTAKTOWY: 77 44 60 222 kom.: 502 780 711 e-mail: pracownia@archiskaning.pl www.archiskaning.pl</p>	 Beata & Rudolf Schnurpfeil	<p>SKANOWANIE LASEROWE 3D INWENTARYZACJE : ARCHITEKTONICZNE BUDOWLANE PRZEMYSŁOWE PROJEKTY BUDYNKOW: MIESZKALNYCH USŁUGOWYCH PRZEMYSŁOWYCH ZABYTKOWYCH</p>
--	--	--

SCHEMAT IDEOWY TABLICY T2		
INWESTYCJA :		
PRZEBUDOWA BUDYNKU ŻŁOBKA		
DATA : MAJ 2015	LOKALIZACJA: ZDZIESZOWICE , UL. PIASTÓW 20	NR EWIDENCJI GRUNTU: 69/54
STADIUM PROJEKTU:	INWESTOR: ŻŁOBEK SAMORZĄDOWY	SKALA: b/s
PROJEKT WYKONAWCZY	OPRACOWAŁ: mgr inż. TOMASZ HUDALA	NR UPRAWNIENI : OPL/0699/PW/OE/11
BRANŻA: ELEKTRYCZNA	SPRAWDZIŁ: mgr inż. MAREK DUDEK	NR UPRAWNIENI : OPL/0631/PW/OE/10
		E-5
© ARCHISKANING WSZELKIE PRAWA ZASTRZEŻONE, KOPIOWANIE, ROZPOWSZECHNIANIE, DOKONYWANIE JAKICHKOLWIEK ZMIAN BEZ ZGODY AUTORÓW JEST ZABRONIONE		