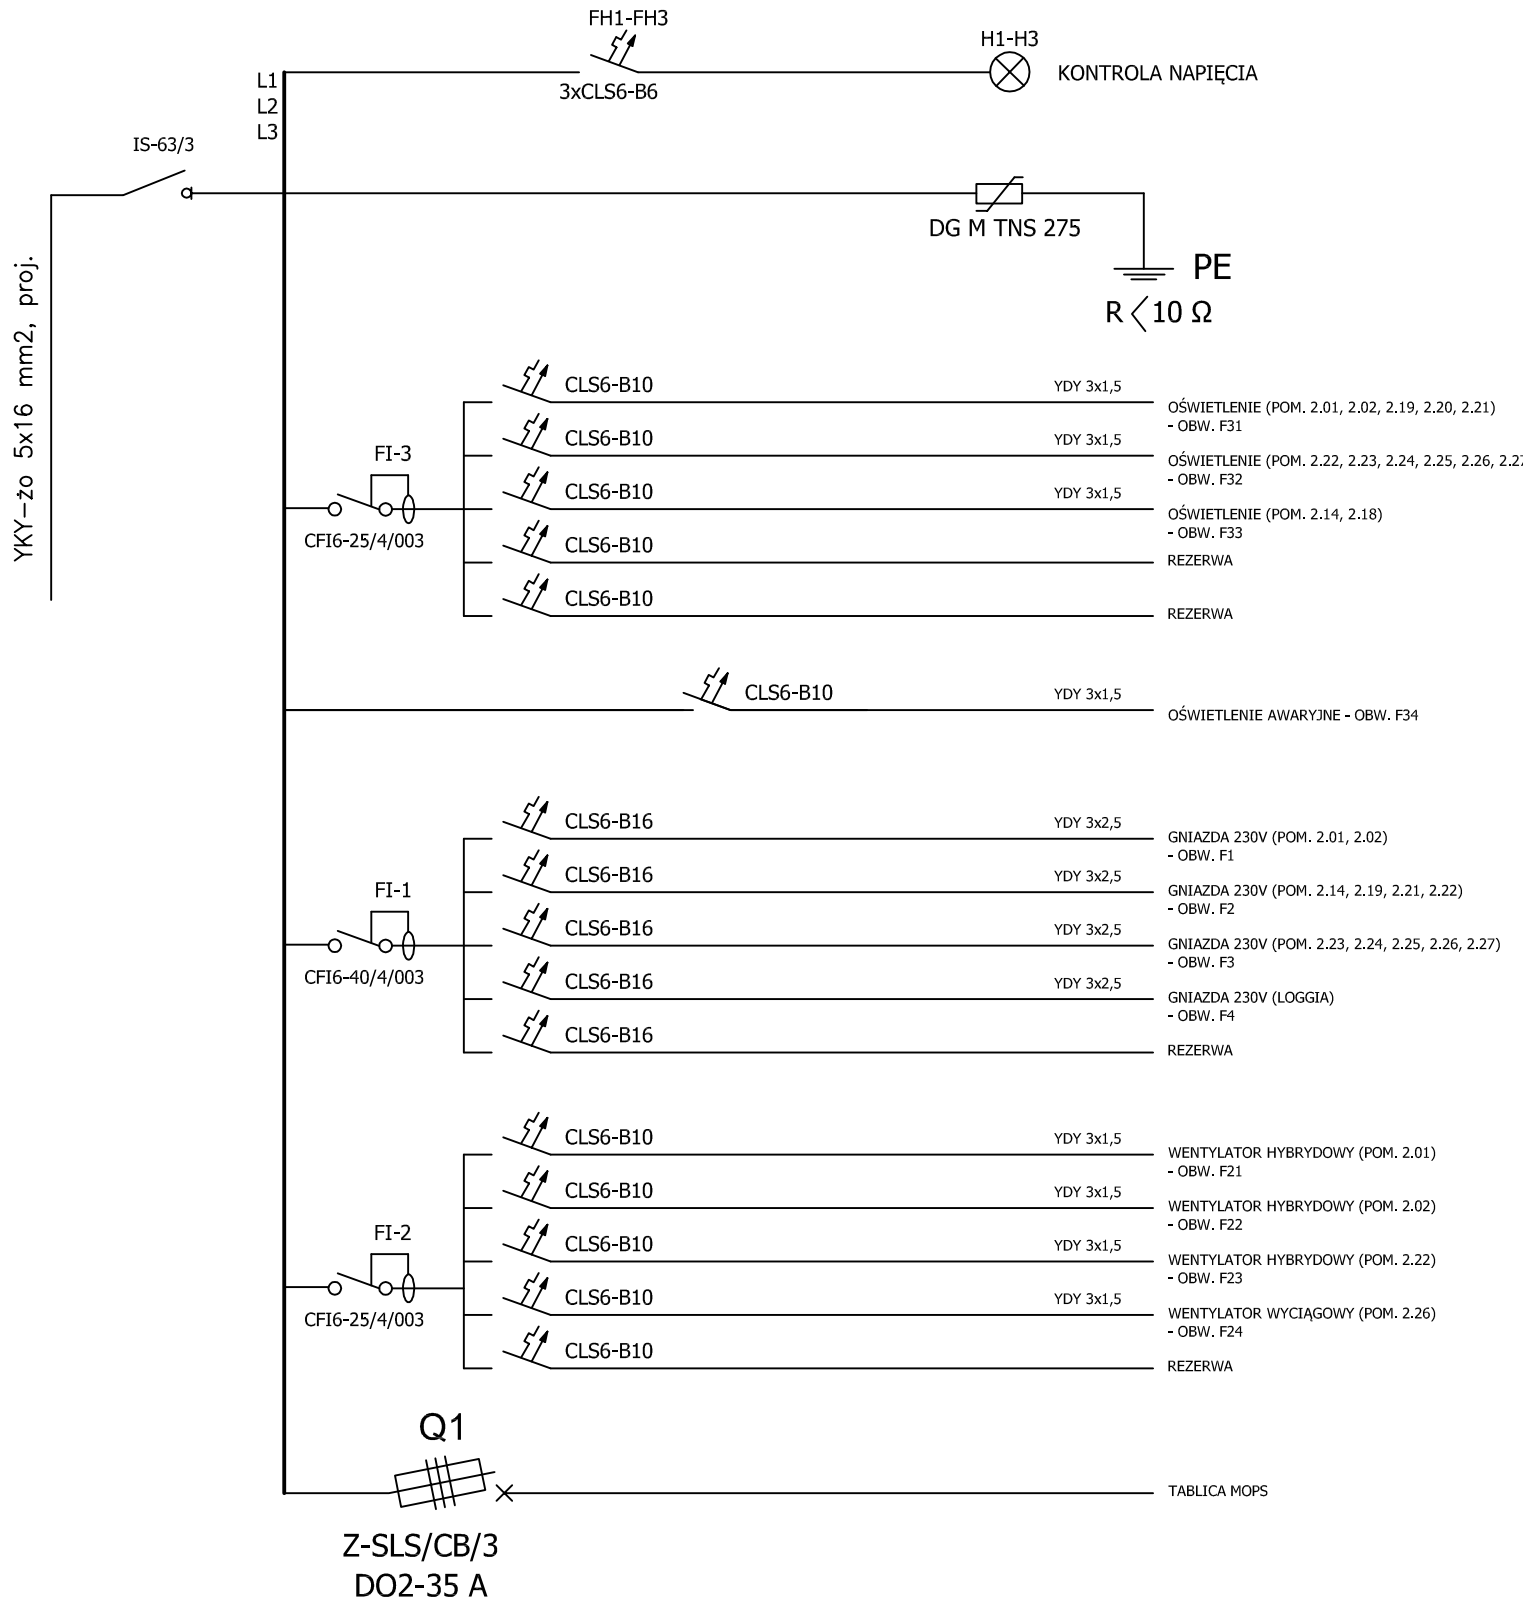

SIEDZIBA:
47-320 GOGOLIN
UL. KASZTANOWA 69
REGON:160314094
NIP: 1990094620
TEL/FAX KONTAKTOWY:
77 44 60 222
kom.: 502 780 711
e-mail: pracownia@archiskaning.pl
www.archiskaning.pl

ARCHISKANING
SKANOWANIE LASEROWE 3D
S. C.
Beata & Rudolf Schnurpfeil

SKANOWANIE LASEROWE 3D
INWENTARYZACJE:
ARCHITEKTONICZNE
BUDOWLANE
PRZEMYSŁOWE
PROJEKTY BUDYNKÓW:
MIESZKALNYCH
USŁUGOWYCH
PRZEMYSŁOWYCH
ZABYTKOWYCH

TEMAT RYSUNKU:

SCHEMAT IDEOWY TABLICY T3

INWESTYCJA:

PRZEBUDOWA BUDYNKU ŻŁOBKA

DATA:	LOKALIZACJA:			NR EWIDENCJI GRUNTU:
MAJ 2015	ZDZIESZOWICE , UL. PIASTÓW 20			69/54
STADIUM PROJEKTU:	INWESTOR:			SKALA:
PROJEKT WYKONAWCZY	ŻŁOBEK SAMORZĄDOWY			b/s
	OPRACOWAŁ:	NR UPRAWNIEŃ:	PODPIS:	NR RYSUNKU:
	mgr inż. TOMASZ HUDALA	OPL/0699/PWOE/11		E-6
BRANŻA:	SPRAWDZIŁ:	NR UPRAWNIEŃ:	PODPIS:	
ELEKTRYCZNA	mgr inż. MAREK DUDEK	OPL/0631/PWOE/10		

© ARCHISKANING WSZELKIE PRAWA ZASTRZEŻONE, KOPIOWANIE, ROZPOWSZECHNIANIE, DOKONYWANIE JAKICHKOLWIEK ZMIAN BEZ ZGODY AUTORÓW JEST ZABRONIONE