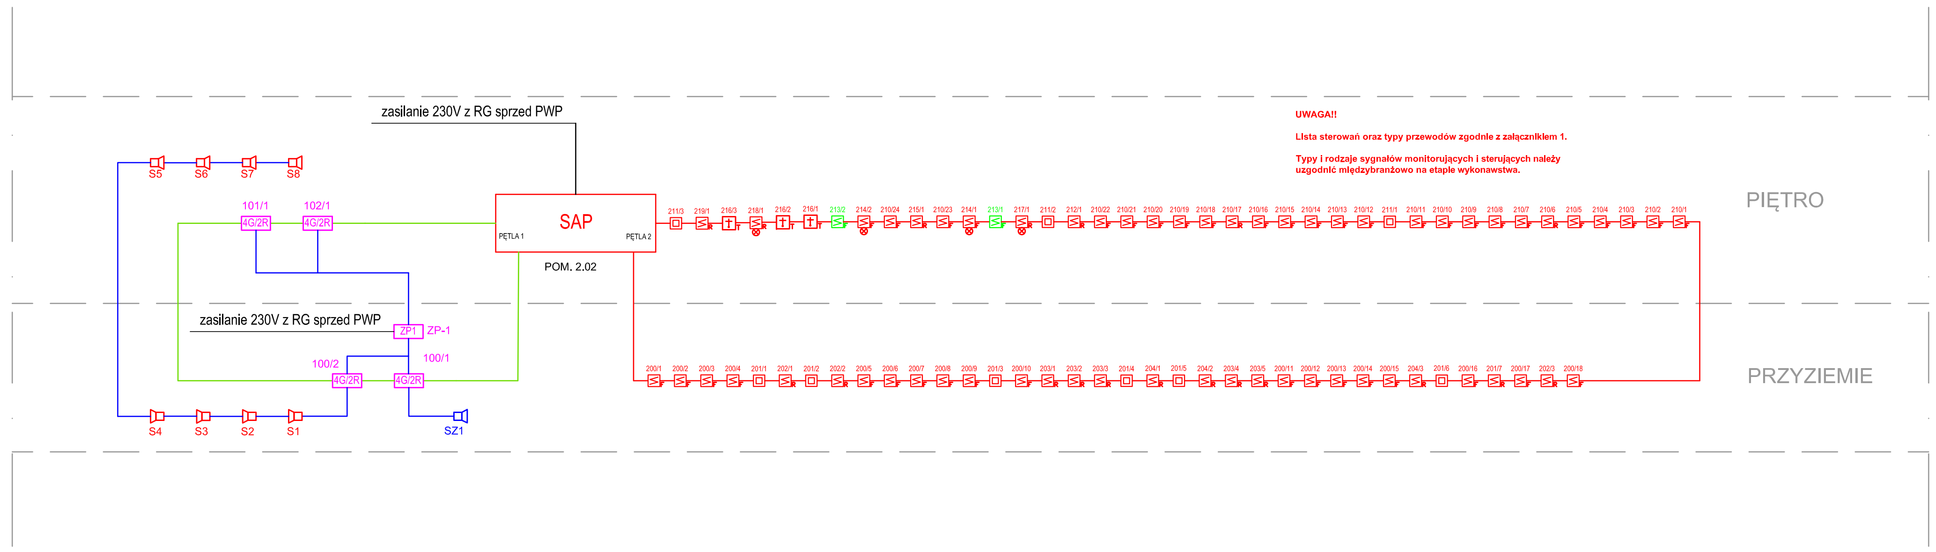

101/1	NR GRUPY/NR URZĄDZENIA W GRUPIE
ZP-1	NR ZASILACZA PPOŻ.
	WEWNĘTRZNY SYGNALIZATOR AKUSTYCZNY SA-K5N Z PUSZKĄ PIP-1A
S5	NR SYGNALIZATORA WEWNĘTRZNEGO
	ZEWNĘTRZNY SYGNALIZATOR AKUSTYCZNO-OPTYCZNY SAOZ-Pk
SZ1	NR SYGNALIZATORA ZEWNĘTRZNEGO
	NHXH-J FE180/E90 3x2,5
	HTKSHekw PH90 1x2x0,8
	YnTKSYekw 1x2x0,8
	HDGs PH90 2x1,5

SAP	CENTRALA IQ8 CONTROL C (ESSER 808003)
ZP1	ZASILACZ POŻAROWY MERAWEX ZSP135-DR-5A-2 Z 2 AKUMULATORAMI 12V 28Ah
4G/2R	ADAPTER LINII KONWECJONALNEJ eBK 4G/2R - ESSER808623
	CZUJKA O2T MULTISENSOROWA OPTYCZNA IQ8Quad (ESSER 802374) - SUFIT PODWIESZANY
	CZUJKA O2T MULTISENSOROWA OPTYCZNA IQ8Quad (ESSER 802374) - STROP WŁAŚCIWY
	CZUJKA OPTYCZNA DYMU IQ8Quad (ESSER 802371) - STROP WŁAŚCIWY
	ROP IQ MAŁY (ESSER 804971)
	ZEWNĘTRZNY WSKAŹNIK ZADZIAŁANIA CZUJKI (ESSER 801824)
	CZUJKA TERMORÓŻNICOWA IQ8Quad (ESSER 802271) - STROP WŁAŚCIWY

UWAGA!!

Wszystkie urządzenia należy łączyć zgodnie z ich instrukcją.

Okablowanie pomiędzy urządzeniami prowadzić zgodnie z rysunkiem.

Przewody tej samej pętli należy prowadzić niezależnymi trasami.

Instalację prowadzić podtynkowo.

Przewody PH90 należy montować przy użyciu certyfikowanych uchwytów oraz certyfikowanych kotew.

Wszystkie zastosowane urządzenia muszą posiadać aktualne dopuszczenie do obrotu w formie aprobat technicznych, certyfikatów lub deklaracji zgodności i muszą być zastosowane zgodnie z ich przeznaczeniem.

Dokładną lokalizację urządzeń należy uzgodnić z Zamawiającym na etapie realizacji.

S I E D Z I B A :
47-320 GOGOLIN
UL. KASZTANOWA 69
REGON:160314094
NIP: 1996594626
TEL/FAX. KONTAKTOWY:
77 44 60 222
kom.: 502 780 711
e-mail:pracownia@archiskaning.pl
www.archiskaning.pl

ARCHISKANING S.C.
SKANOWANIE LASEROWE 3D
Beata & Rudolf Schnurpfeil

SKANOWANIE LASEROWE 3D
INWENTARYZACJE -
ARCHITEKTONICZNE
BUDOWLANE
PRZEMYSŁOWE
PROJEKTY BUDYNKÓW:
MIESZKALNYCH
USŁUGOWYCH
PRZEMYSŁOWYCH
ZABYTKOWYCH

TEMAT RYSUNKU:

INSTALACJA SAP - SCHEMAT IDEOWY

INWESTYCJA:

PRZEBUDOWA BUDYNKU ŻŁOBKA

DATA: MAJ 2015	LOKALIZACJA: ZGORZELEC, UL. PIASTÓW 20			NR EWIDENCYJNY GRUPY(): 69/54
STADIUM PROJEKTU: PROJEKT WYKONAWCZY	INWESTOR: ŻŁOBEK SAMORZĄDOWY			SKALA: b/s
BRANŻA: ELEKTRYCZNA	OPRACOWAŁ: mgr inż. TOMASZ HUDALA	NR UPRAWNIEŃ: OPL/0699/PWOE/11	PODPIS:	NR RYSUNKU: E-10
	SPRAWDZIŁ: mgr inż. MAREK DUDEK	NR UPRAWNIEŃ: OPL/0631/PWOE/10	PODPIS:	

© ARCHISKANING WSZELKIE PRAWA AUTORSKIE ZASTRZEŻONE. KOPIOWANIE, ROZPOWSZECHNIANIE, UDOSTĘPNIANIE JAKĄKOLWIEK METODĄ BEZ ZGODY AUTORA JEST ZABRONIONE.