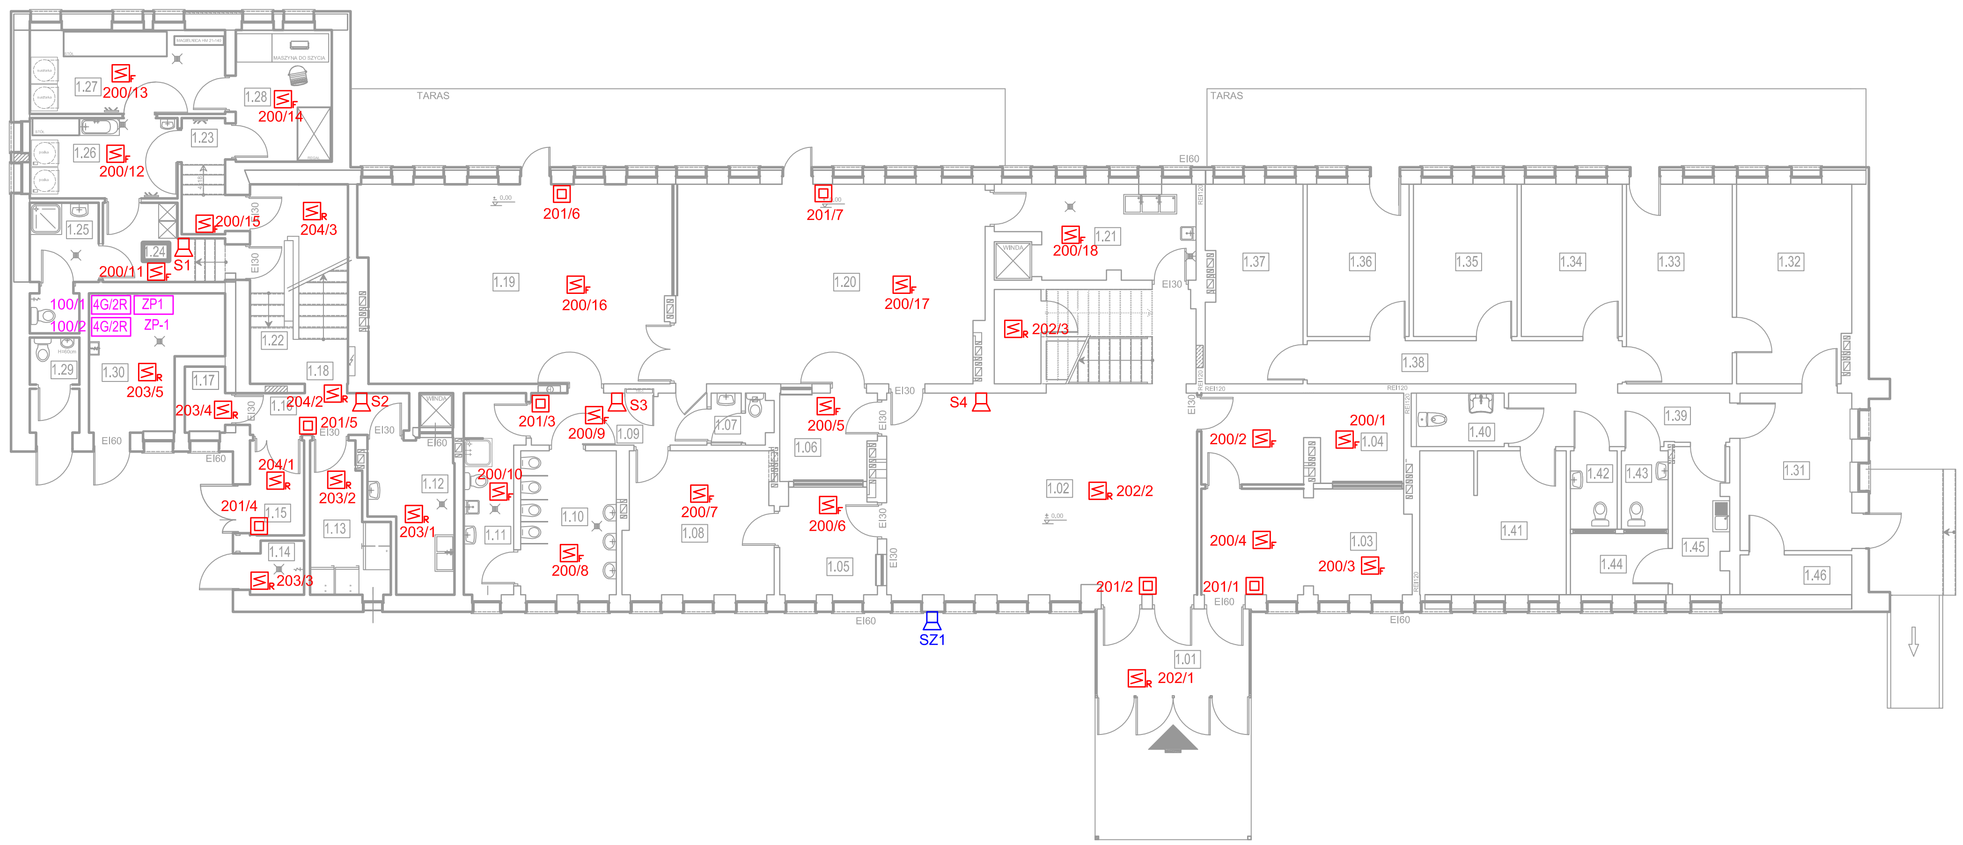

ZESTAWIENIE POMIESZCZEŃ

NR POMIE--SZCZE--NIA	NAZWA POMIESZCZENIA	PODŁOGA	POW. UŻYT.-KOWA (m^2)
1.01	PRZEDSIONEK-KOMUNIKACJA	PŁYTKI CERAMICZNE	10.90
1.02	HOLL - KLATKA SCHODOWA	WYKŁADZINA PCV	65.03
1.03	WÓZKOWNIA	PŁYTKI CERAMICZNE	17.53
1.04	SZATNIA	WYKŁADZINA PCV	14.11
1.05	SKŁAD ZABAWEK	WYKŁADZINA PCV	8.15
1.06	PRZEDSIONEK-FILTR	WYKŁADZINA PCV	6.60
1.07	W.C. PERSONELU	PŁYTKI CERAMICZNE	2.40
1.08	POKÓJ ZABAW	WYKŁADZINA PCV	17.11
1.09	KOMUNIKACJA	WYKŁADZINA PCV	7.23
1.10	W.C. DZIECI	PŁYTKI CERAMICZNE	11.02
1.11a	W.C. DZIECI	PŁYTKI CERAMICZNE	2.79
1.11b	BRUDOWNIK	PŁYTKI CERAMICZNE	5.56
1.12	OBIERALNIA	PŁYTKI CERAMICZNE	8.93
1.13	MAGAZYN	PŁYTKI CERAMICZNE	7.90
1.14	POM. ODPADÓW	PŁYTKI CERAMICZNE	2.22
1.15	WIATROŁAP	PŁYTKI CERAMICZNE	4.14
1.16	KOMUNIKACJA	PŁYTKI CERAMICZNE	5.37
1.17	MAGAZYN	PŁYTKI CERAMICZNE	2.11
1.18	KLATKA SCHODOWA	PŁYTKI CERAMICZNE	7.72
1.19	SYPIALNIA DLA DZIECI	WYKŁADZINA DYWANOWA	48.64
1.20	SALA ZABAW - JADALNIA	WYKŁADZINA DYWANOWA	48.13
1.21	ROZDZIELNIA POSIŁKÓW	PŁYTKI CERAMICZNE	13.30
1.22	KOMUNIKACJA-SCHODY	PŁYTKI CERAMICZNE	7.32
1.23	KOMUNIKACJA-KORYTARZ-ŚLUZA	PŁYTKI CERAMICZNE	6.91
1.24	SZATNIA	PŁYTKI CERAMICZNE	6.42
1.25	UMYWALNIA+W.C.	PŁYTKI CERAMICZNE	6.02
1.26	PRALNIA	PŁYTKI CERAMICZNE	9.54
1.27	SUSZARNIA-PRASOWALNIA	PŁYTKI CERAMICZNE	13.12
1.28	MAGAZYN POŚCIELI - CZYSTY	PŁYTKI CERAMICZNE	10.13
1.29	W.C. DLA DZIECI	PŁYTKI CERAMICZNE	3.62
1.30	KOTŁOWNIA GAZOWA	PŁYTKI CERAMICZNE	12.12
1.31	KOMUNIKACJA-HOLL	PŁYTKI CERAMICZNE	14.15

ROP IQ MALY (ESSER 804971)

CZUJKA OPTYCZNA DYMU IQ8Quad (ESSER 802371) - STROP WŁAŚCIWY

CZUJKA OZT MULTISENSOROWA OPTYCZNA IQ8Quad (ESSER 802374) - STROP WŁAŚCIWY

211/1 NR GRUPY/NR URZĄDZENIA W GRUPIE

WEWNĘTRZNY SYGNALIZATOR AKUSTYCZNY SA-K5N Z PUSZKĄ PIP-1A

S5 NR SYGNALIZATORA WEWNĘTRZNEGO

ZEWNĘTRZNY SYGNALIZATOR AKUSTYCZNO-OPTYCZNY SAOZ-Pk

SZ1 NR SYGNALIZATORA ZEWNĘTRZNEGO

ZP1 ZASILACZ PPOŻAROWY MERAWEX ZSP135-DR-5A-2 Z 2 AKUMULATORAMI 12V 28Ah

4G/2R ADAPTER LINII KONWENCJONALNEJ eBK 4G/2R - ESSER808623

ZP-1 NR ZASILACZA PPOŻ.

S I E D Z I B A :
47-320 GOGOLIN
UL. KASZTANOWA 49
REGON:160314694
NIP: 1950594626
TEL/FAX KONTAKTOWY:
77 44 60 222
kom.: 502 786 711
e-mail: pracownia@archiskaning.pl
www.archiskaning.pl

ARCHISKANING
SKANOWANIE LASEROWE 3D
s.c.
Beata & Rudolf Schnurpfeil

SKANOWANIE LASEROWE 3D
INWENTARYZACJE
ARCHITEKTONICZNE
B U D O W L A N E
P R Z E M Y S Ł O W E
PROJEKTY BUDYNKÓW:
M I E S Z K A L N Y C H
U S Ł U G O W Y C H
P R Z E M Y S Ł O W Y C H
Z A B Y T K O W Y C H

TEMAT OPRACOWANIA:

RZUT PRZYZIEMIA - INSTALACJA SAP

INWESTYCJA:

PRZEBUDOWA BUDYNKU ŻŁOBKA

DATA: MAJ 2015	LOKALIZACJA: ZGIERSZOWICE , UL. PIASTÓW 20			NR EWIDENCYJNY DZIAŁKI: 69/54
STADIUM PROJEKTU: PROJEKT WYKONAWCZY	INWESTOR: ŻŁOBEK SAMORZĄDOWY			SKALA: 1:100
	OPRACOWAŁ: mgr inż. TOMASZ HUDALA	NR UPRAWNIEŃ: OPL/0699/PWOE/11	PODPIS:	NR RYSUNKU: E-11
BRANŻA: ELEKTRYCZNA	SPRAWDZIŁ: mgr inż. MAREK DUDEK	NR UPRAWNIEŃ: OPL/0631/PWOE/10	PODPIS:	

© ARCHISKANING 2008 ZE WZGLĘDU NA OCHRONĘ PRAW AUTORSKICH ZABRONIONE JAKIEKOLWIEK KOPIOWANIE BEZ ZGODY AUTORÓW JEST ZASTRZEŻONE