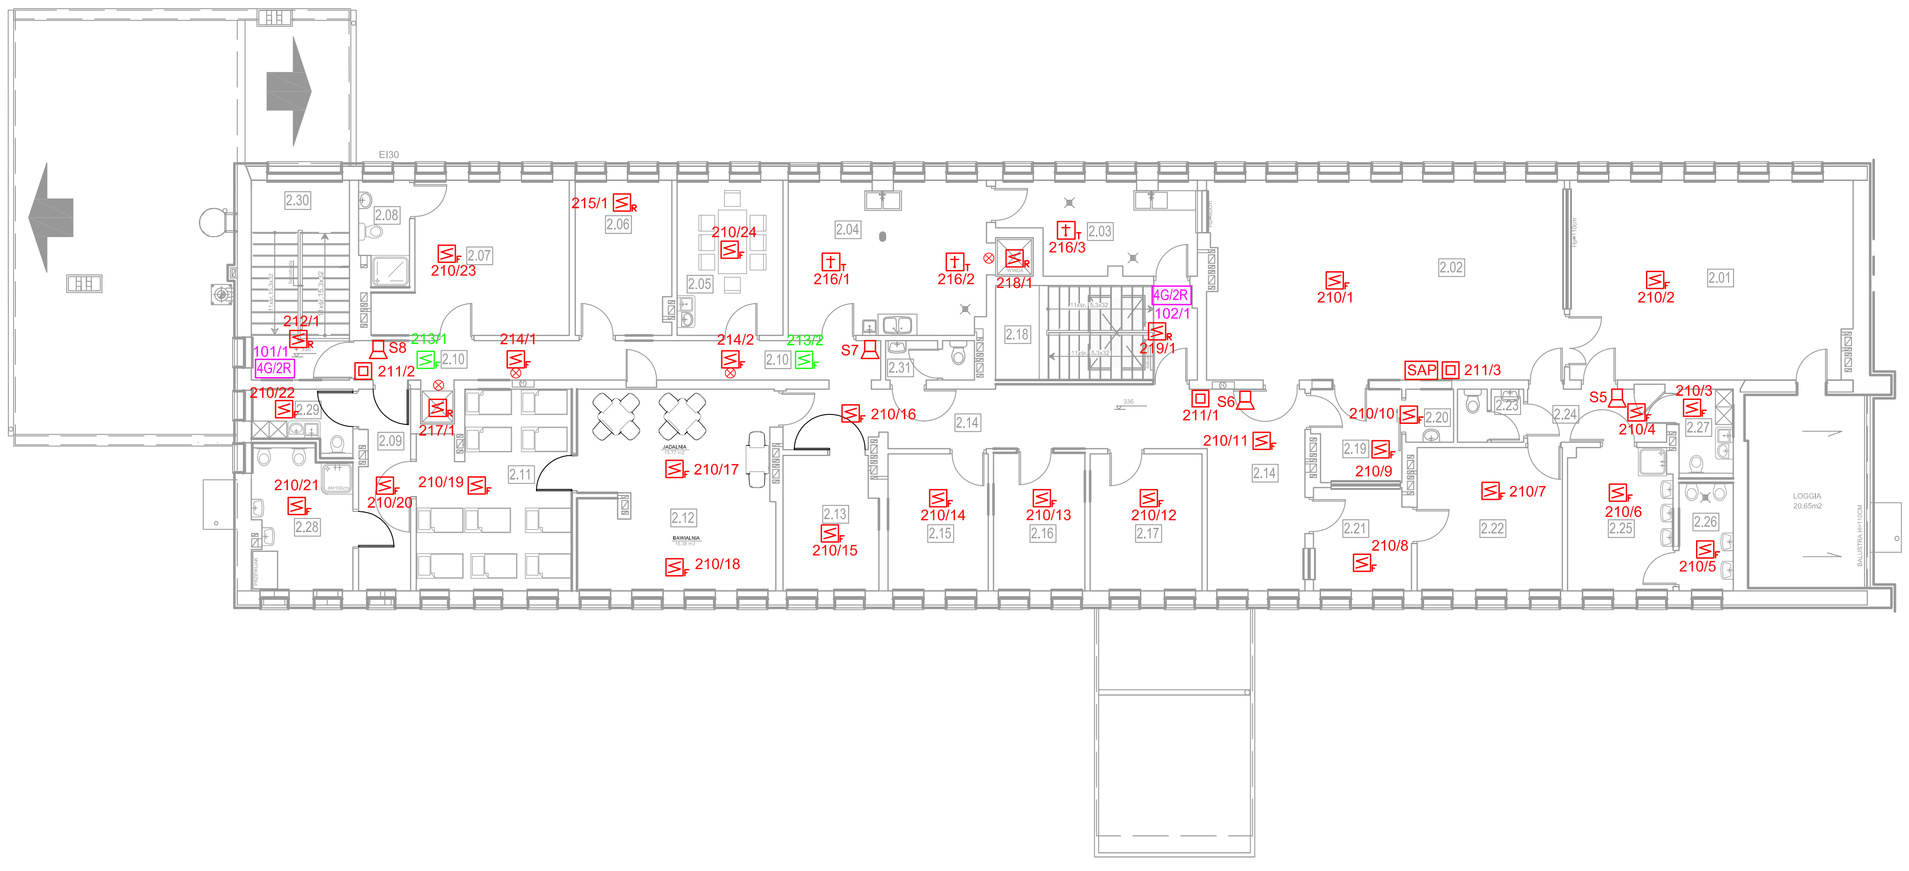

ZESTAWIENIE POMIESZCZEŃ

NR POMIESZCZENIA	NAZWA POMIESZCZENIA	PODŁOGA	POW. UŻYTKOWA (m²)
2.01	SYPIALNIA	WYKŁADZINA PCV	44,72
2.02	SALA ZABAW	WYKŁADZINA PCV	57,06
2.03	ROZDZIELNIA POSIŁKÓW+KUCHNIA MLECZNA	PŁYTKI CERAMICZNE	13,50
2.04	KUCHNIA	PŁYTKI CERAMICZNE	24,35
2.05	POM. SPOŻYWANIA POSIŁKÓW WŁASNYCH PERSONEL KUCHENNY	PŁYTKI CERAMICZNE	13,11
2.06	MAGAZYN	PŁYTKI CERAMICZNE	11,84
2.07	SZATNIA	WYKŁADZINA PCV	20,62
2.08	UMYWALNIA	PŁYTKI CERAMICZNE	4,03
2.09	KORYTARZ	PŁYTKI CERAMICZNE	8,07
2.10	KOMUNIKACJA-KORYTARZ	PŁYTKI CERAMICZNE	16,84
2.11	SALA ZAJĘĆ	WYKŁADZINA PCV	23,08
2.12	JADALNIA /BAWIALNIA	WYKŁADZINA PCV	31,15
2.13	SZATNIA	WYKŁADZINA PCV	10,03
2.14	KOMUNIKACJA-KORYTARZ	WYKŁADZINA PCV	36,55
2.15	GABINET PIELĘGNIARKI	WYKŁADZINA PCV	11,03
2.16	BIURO	WYKŁADZINA PCV	10,12
2.17	BIURO	WYKŁADZINA PCV	12,24
2.18	KOMUNIKACJA-KL. SCHODOWA	WYKŁADZINA PCV	15,22
2.19	PRZEDSIONEK-FILTR	WYKŁADZINA PCV	6,50
2.20	SCHOWEK	WYKŁADZINA PCV	2,03
2.21	IZOLATKA	WYKŁADZINA PCV	8,02
2.22	POKÓJ ZABAW	WYKŁADZINA PCV	16,60
2.23	W.C. PERSONELU	PŁYTKI CERAMICZNE	2,65
2.24	KOMUNIKACJA-KORYTARZ	PŁYTKI CERAMICZNE	5,94
2.25	TOALETA DZIECI	PŁYTKI CERAMICZNE	11,92
2.26	BRUDOWNIK	PŁYTKI CERAMICZNE	4,65
2.27	BRUDOWNIK	PŁYTKI CERAMICZNE	3,63
2.28	TOALETA DZIECI	PŁYTKI CERAMICZNE	10,91
2.29	BRUDOWNIK	PŁYTKI CERAMICZNE	4,51
2.30	KLATKA SCHODOWA	WYKŁADZINA PCV	15,65
2.31	W.C. PERSONELU	PŁYTKI CERAMICZNE	2,65
	WINDY		2,10

SAP CENTRALA IQ8 CONTROL C (ESSER 808003)

CZUJKA O2T MULTISENSOROWA OPTYCZNA IQ8Quad (ESSER 802374) - SUFIT PODWIESZANY

CZUJKA TERMORÓŻNICOWA IQ8Quad (ESSER 802271) - STROP WŁAŚCIWY

ZEWNĘTRZNY WSKAŹNIK ZADZIAŁANIA CZUJKI (ESSER 801824)

ROP IQ MAŁY (ESSER 804971)

CZUJKA OPTYCZNA DYMU IQ8Quad (ESSER 802371) - STROP WŁAŚCIWY

CZUJKA O2T MULTISENSOROWA OPTYCZNA IQ8Quad (ESSER 802374) - STROP WŁAŚCIWY

211/1 NR GRUPY/NR URZĄDZENIA W GRUPIE

WEWNĘTRZNY SYGNALIZATOR AKUSTYCZNY SA-K5N Z PUSZKĄ PIP-1A

S5 NR SYGNALIZATORA WEWNĘTRZNEGO

4G/2R ADAPTER LINII KONWECJONALNEJ eBK 4G/2R - ESSER808623

S I E D Z I B A :
47-310 GOGOLIN
UL. KASZTANOWA 45
REGON:160314094
NIP: 1990394620
TEL/FAX KONTAKTOWY:
77 44 60 222
kom.: 502 780 715
e-mail:pracownia@archiskaning.pl
www.archiskaning.pl

ARCHISKANING
SKANOWANIE LASEROWE 3D
Beata & Rudolf Schnurpfeil

SKANOWANIE LASEROWE 3D
INWENTARYZACJE:
ARCHITEKTONICZNE
BUDOWLANE
PRZEMYSŁOWE
PROJEKTY BUDYNKÓW:
MIESZKALNYCH
USŁUGOWYCH
PRZEMYSŁOWYCH
ZABYTKOWYCH

TEMAT INTERWENCJI:

RZUT PIĘTRA - INSTALACJA SAP

INWESTYCJA:

PRZEBUDOWA BUDYNKU ŻŁOBKA

DATA: MAJ 2015	LOKALIZACJA: ZDZIESZOWICE , UL. PIASTÓW 20		NR EWIDENCYJNY DZIAŁKI: 69/54
ETAP/NUMER PROJEKTU:	INWESTOR: ŻŁOBEK SAMORZĄDOWY		SKALA: 1:100
PROJEKT WYKONAWCZY	OPRACOWAŁ: mgr inż. TOMASZ HUDALA	NR UPRAWNIEŃ: OPL/0559/PWOE/11	PODPIS:
BRANŻA: ELEKTRYCZNA	SPRAWDZIŁ: mgr inż. MAREK DUDEK	NR UPRAWNIEŃ: OPL/0631/PWOE/10	PODPIS:
			NR RYSUNKU: E-12

© ARCHISKANING SIEDLTCE PRZEDSTAWIONE ROZWIĄZANIE, KONSTRUKCYJNE, ROZWIĄZANIA PRZESTRZENNE, INNE NIE MOGĄ BYĆ KOPIOWANE BEZ ZGODY AUTORÓW JEST ZABRONIONE