


Szafa GPD

Szafa wisząca dwuczęściowa TOP 18U, 600/600/860 szer./gł./wys. mm.,
RAL 7035 11047601.1V

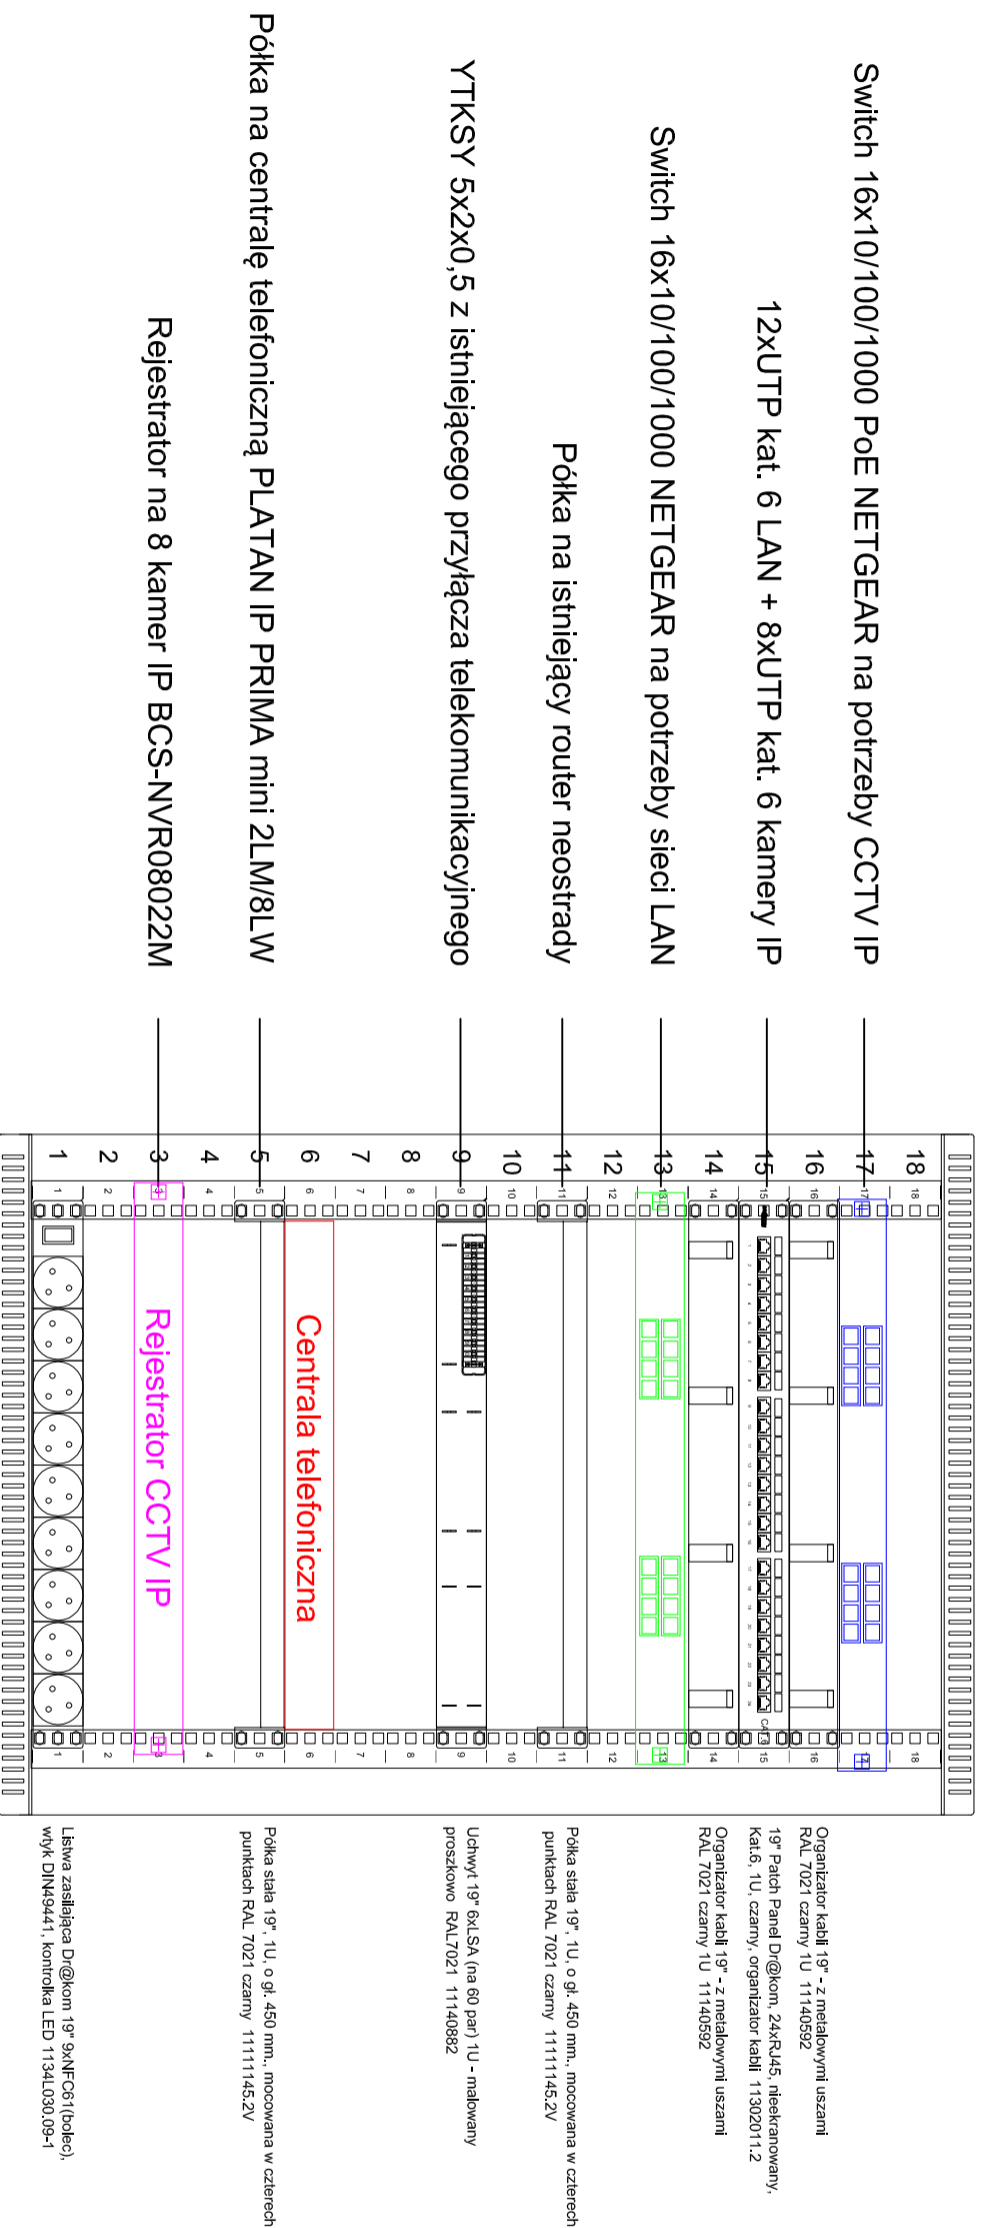

Organizator kabli 19" - z metalowymi uszami
RAL 7021 czarny 1U 11140592
19" Patch Panel D@kom, 24xRJ45, nieekranowany,
Kat.6, 1U, czarny, organizator Kabli 11302011,2
Organizator kabli 19" - z metalowymi uszami
RAL 7021 czarny 1U 11140592

Półka stala 19" 1U, o gł. 450 mm., mocowana w czterech
punktach RAL 7021 czarny 11111145,2V

Uchwyt 19" 6xLSA (na 60 par) 1U - malowany
proszkowo RAL7021 11140892

Półka stala 19" 1U, o gł. 450 mm., mocowana w czterech
punktach RAL 7021 czarny 11111145,2V

Lista zasilająca D@kom 19" 9xNFC61 (bolec),
WYK DIN49441, kontrolka LED 1134L030,09-1

Piętro - pom. 2.17

<p>ARCHISKANING S.C. SKANOWANIE LASEROWE 3D</p>		<p>SKANOWANIE LASEROWE 3D INWENTARYZACJE : ARCHITEKTONICZNE BUDOWLANE PRZEMYSŁOWE PROJEKTY BUDYNKOWE MIESZKALNYCH PRZEMYSŁOWYCH ZABYTKOWYCH</p>	
<p>Beata & Rudolf Schnurpfeil</p>			
<p>WIDOK SZAFY GPD</p>			
<p>INWESTYCJA :</p>			
<p>PRZEBUDOWA BUDYNKU ŻŁOBKA</p>			
DATA :	LOKALIZACJA:	NR EWIDENCJI GRUNTU:	
MAJ 2015	ZDZIESZOWICE , UL. PASTÓW 20	69/54	
STADIUM PROJEKTU:	INWESTOR:	SKALA:	
PROJEKT WYKONAWCZY	ŻŁOBEK SAMORZĄDOWY	b/s	
OPRACOWAŁ:	NR UPRAWNIEN:	NR RYSUNKU:	
mgr inż. TOMASZ HUDALA	OPU/0699/PW/OE/11	E-13	
SPRAWDZIŁ:	NR UPRAWNIEN:		
mgr inż. MAREK DUDEK	OPU/06931/PW/OE/10		

<p>© ARCHISKANING WSPOLNIE PRAWA ZASTRZEŻONE. KOPLOWANIE, ROZPOWYSZCZANIE, DOKONYWANIE JAKICHKOLWIEK ZMIAN BEZ ZGODY AUTORÓW JEST ZABRONIONE.</p>			
---	--	--	--