INSTALACJA WENTYLACJI MECHANICZNEJ

RZUT DACHU skala: 1:100

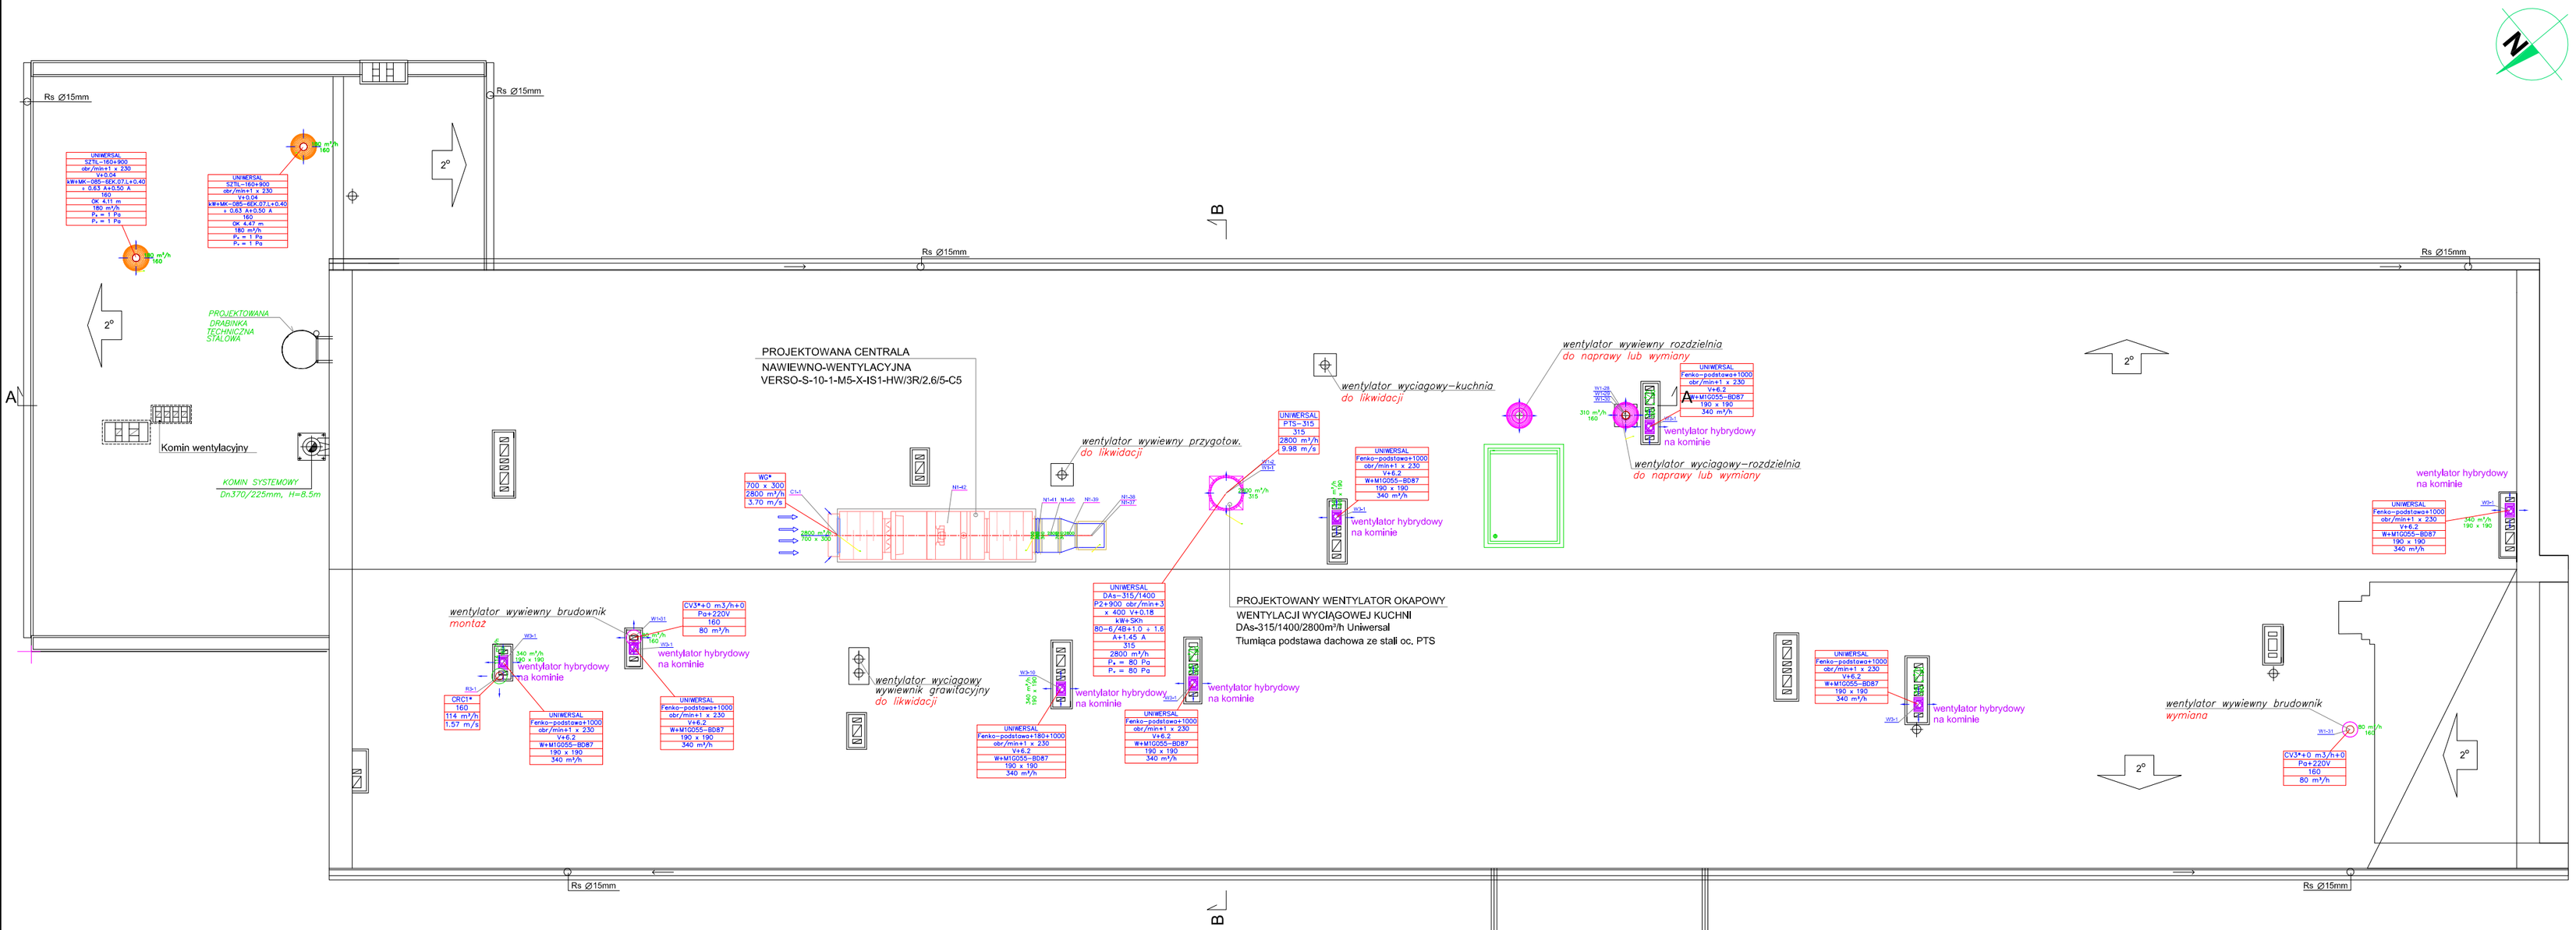

VERSO-S-10-1-M5-X-IS1-HW/3R/2.6/5-C5

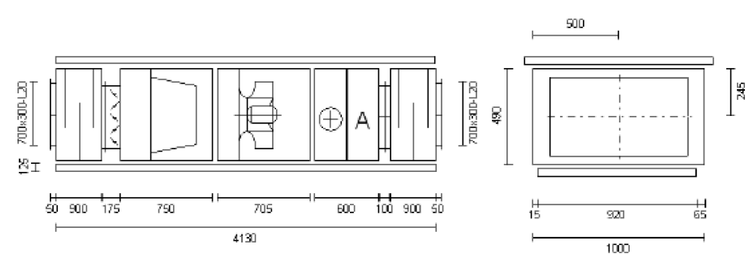

UWAGA!
RYSUNKI ROZPATRYWAĆ ŁĄCZNIE Z OPISEM TECHNICZNYM
ORAZ PROJEKTAMI BRANŻOWYMI TJ.: KONSTRUKCJI, ELEKTRYCZNYCH ITP.

AUTOR	inż. Józef Lis		
NR UPR. PROJ.	33/87/Op		
OPRACOWAŁ :	inż. Ryszard Kaszowski		
NR UPR. PROJ.	151/89/Op		

RZUT DACHU

Inw.:ŻŁOBEK SAMORZĄDOWY ZDZIESZOWICE

SKALA 1:100
BRANŻA: INSTAL.

INSTALACJA CENTRALNEGO OGRZEWANIA
PRZEBUDOWA BUDYNKU ŻŁOBKA SAMORZĄDOWEGO
Nrewid.dz.69/54 k.m. Os.Piastów20 Zdzieszowice

KONSORCJUM PROJEKTOWE
PROJEKTOWANIE I NADZÓR
48-303 NYSA ul. Unii Lubelskiej 11a tel.433-13-83

UMOWA –
FAZA P.T.I.
DATA 04.2015r.
Rys. 03w.m.
AutoCAD R18 ENG.