


# PRZEKRÓJ KONSTRUKCYJNY

OD KM 0+027 DO KM 0+063

OD KM 0+190 DO KM 0+288

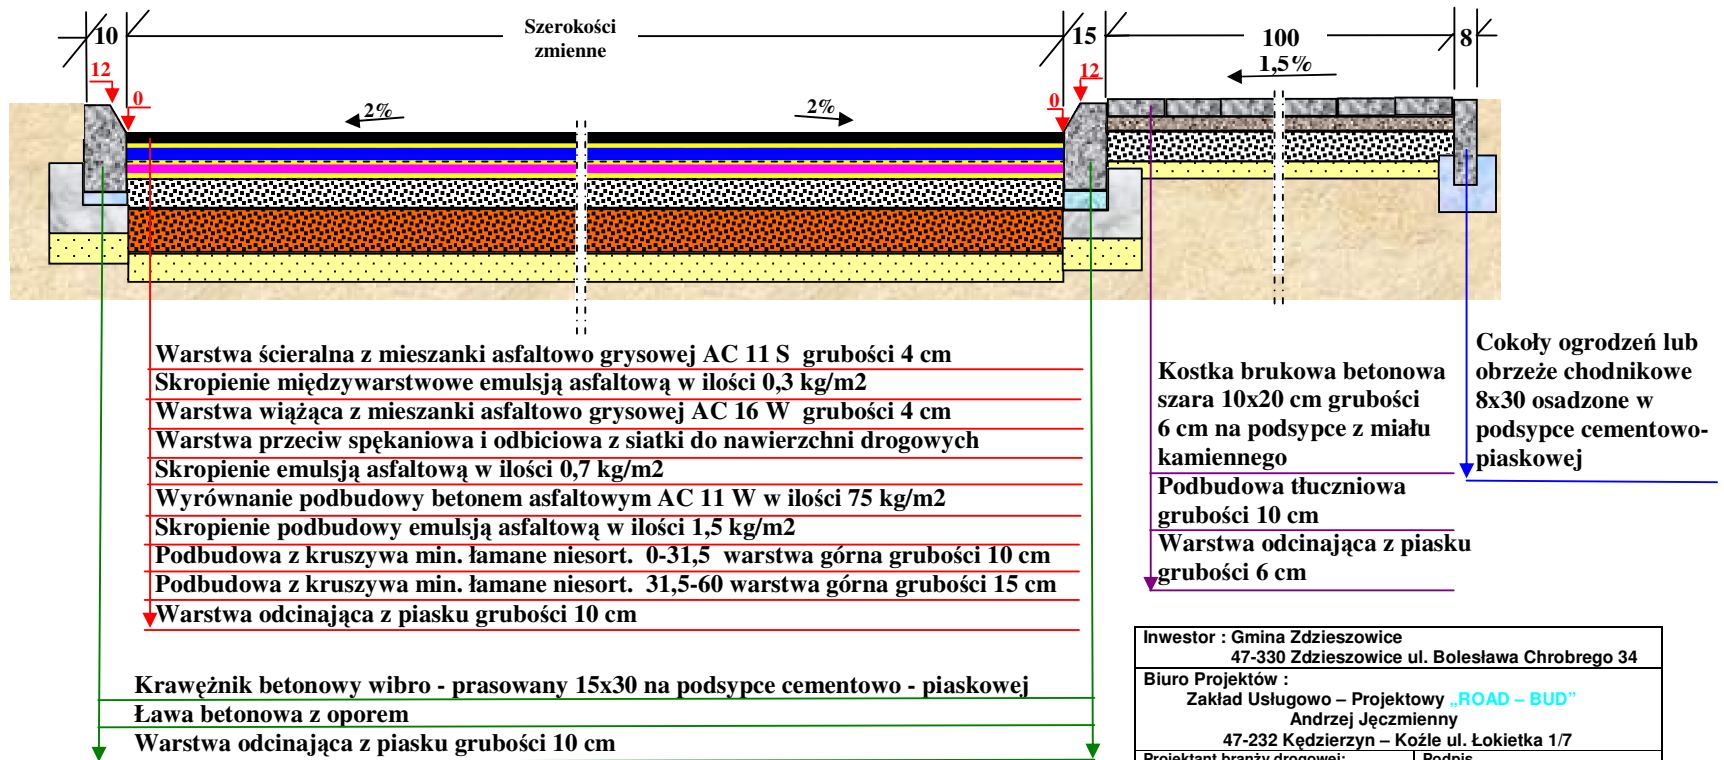

Inwestor : Gmina Zdzeszowice 47-330 Zdzeszowice ul. Bolesława Chrobrego 34	
Biuro Projektów : Zakład Usługowo – Projektowy „ROAD – BUD” Andrzej Jęczmienny 47-232 Kędzierzyn – Koźle ul. Łokietka 1/7	
Projektant branży drogowej: Andrzej Jęczmienny Upr. nr 159/92/Op.	Podpis
Sprawdzający drogowej: mgr inż. Mirosław Sieja Upr. 29/95/Op	Podpis
Obiekt: Droga gminna nr 106043 O Żyrowa ul. Boczna	
Temat: „Modernizacja drogi gminnej 106043 O Żyrowa ul. Boczna” – poprzez przebudowę konstrukcji jezdni	
Branża : Drogowa	
Tytuł rysunku : Przekrój konstrukcyjny II – ODCINEK C-D	
Podziałka : 1 : 25	Data: 15.08.2015 Rysunek: nr 6