


## RZUT ZJAZDU

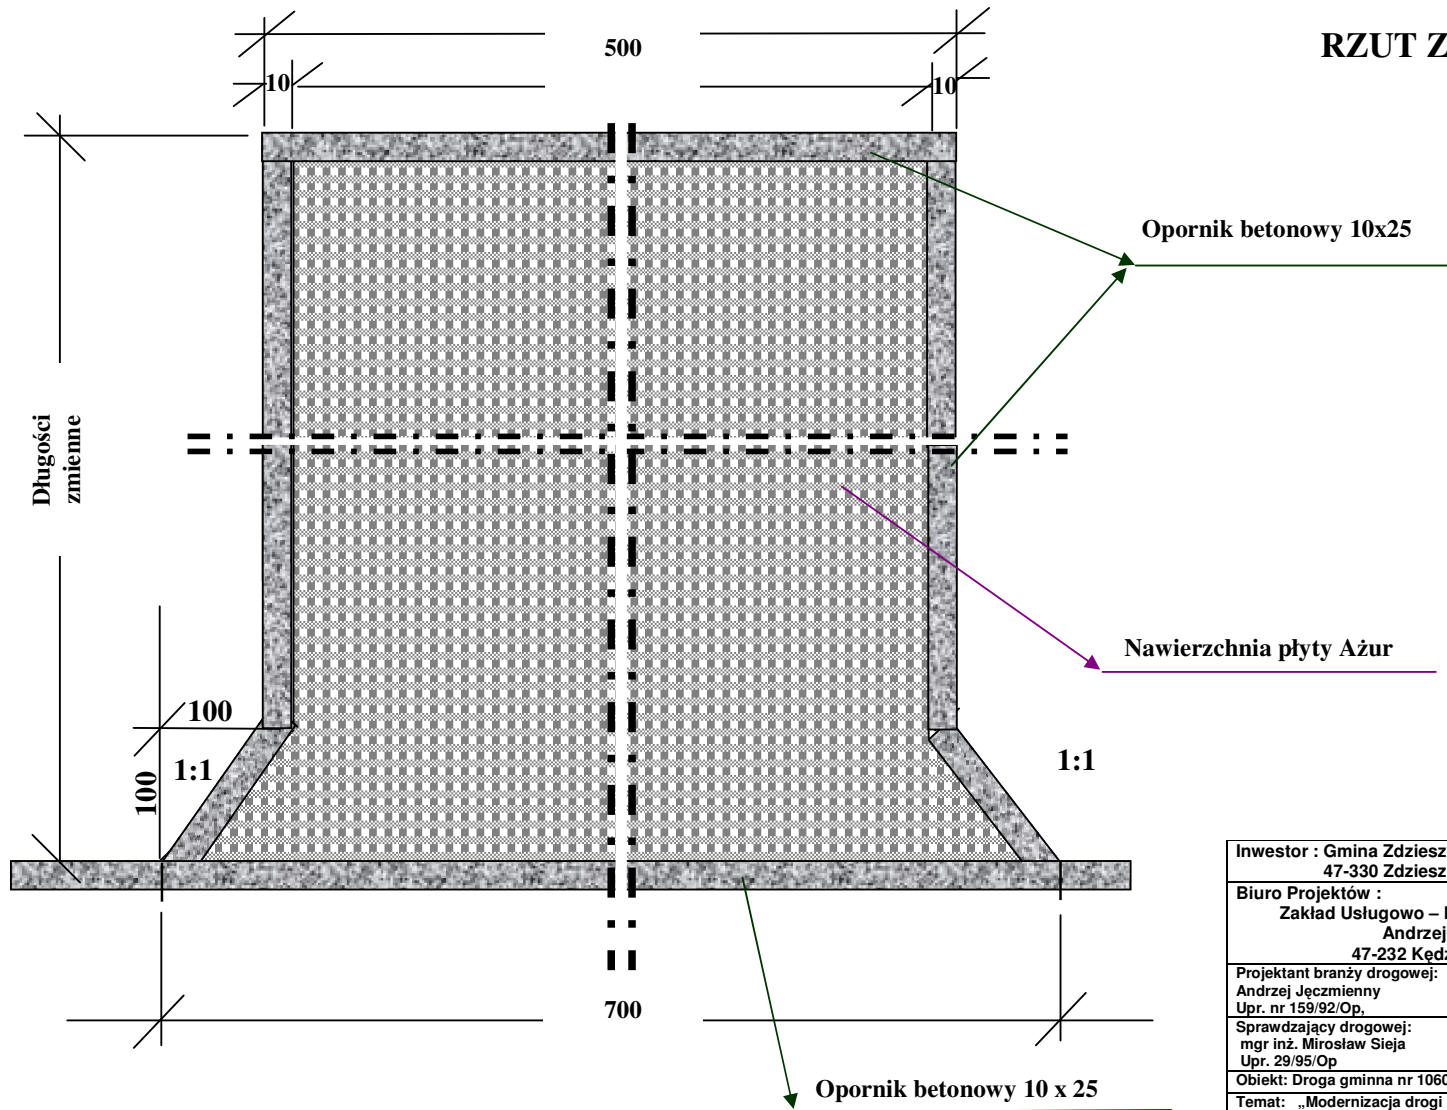

Inwestor : Gmina Zdzeszowice 47-330 Zdzeszowice ul. Bolesława Chrobrego 34		
Biuro Projektów : Zakład Usługowo – Projektowy „ROAD – BUD” Andrzej Jęćmienny 47-232 Kędzierzyn – Koźle ul. Łokietka 1/7		
Projektant branży drogowej: Andrzej Jęćmienny Upr. nr 159/92/Op.	Podpis	
Sprawdzający drogowej: mgr inż. Mirosław Sieja Upr. 29/95/Op	Podpis	
Obiekt: Droga gminna nr 106043 O Żyrowa ul. Boczna		
Temat: „Modernizacja drogi gminnej 106043 O Żyrowa ul. Boczna” – poprzez przebudowę konstrukcji jezdni		
Branża : Drogowa		
Tytuł rysunku :Rzut zjazdu indywidualnego nawierzchnia Ażur - odcinek E-F		
Podziałka : 1 : 25	Data: 15.08.2015	Rysunek: nr 19