RZUT PRZYZIEMIA

UWAGI

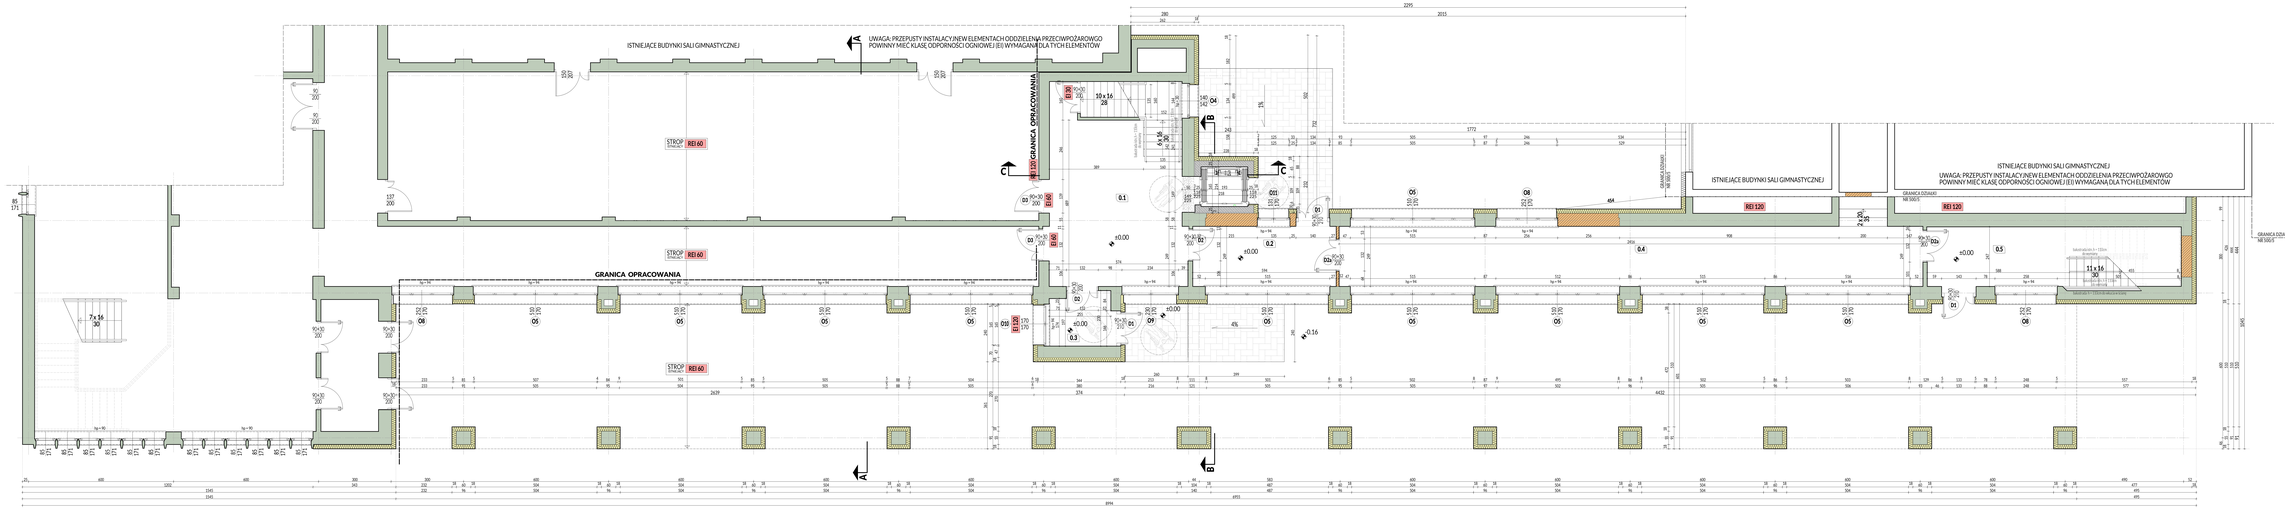

PARTER
ZESTAWIENIE POMIESZCZEŃ

NR POM.	NAZWA POMIESZCZENIA	POSADZKA	POW. UŻYTK. (m2)
0.1	KOMUNIKACJA	płytki ceramiczne ISTNIEJĄCE	37,97
0.2	KOMUNIKACJA/PRZEDSIONEK 1	płytki ceramiczne	14,77
0.3	KOMUNIKACJA/PRZEDSIONEK 2	płytki ceramiczne ISTNIEJĄCE	5,63
0.4	MAGAZYN/ODEZWY	płytki ceramiczne	60,04
0.5	KOMUNIKACJA	płytki ceramiczne	18,06
		RAZEM PARTER	**136,47**

UWAGI:

ŚCIANY ZEWNĘTRZNE NOŚNE ISTNIEJĄCE
- ocieplenie wełną mineralną
- wykończenie zewnętrzne - tynk cienkowarstwowy
- zrzutka wełnopłytowa grg 10 cm

ŚCIANY WEWNĘTRZNE NOŚNE ISTNIEJĄCE
- ocieplenie wełną mineralną
- wykończenie zewnętrzne - tynkowane

ŚCIANY ZEWNĘTRZNE NOŚNE PROJEKTOWANE
- izolacja termiczna styrofoam
- zrzutka wełnopłytowa grg 10 cm

ŚCIANY DZIAŁOWE PROJEKTOWANE
- ocieplenie wełną mineralną grg 5 cm
- wykończenie zewnętrzne - tynk cienkowarstwowy, wg. RT
- wykończenie wewnętrzne - wapnieje

ZAMUROWANIA
- cegła pełna wł. 37 kl. podstaki ceramiczne
- wykończenie zewnętrzne - wapnieje
- wykończenie wewnętrzne - wapnieje

WYBURZENIA

Projekt budowlany			
Architektura	**RZUT PRZYZIEMIA**	1:50	**PB	A	1**

PRZEBUDOWA I ROZBUDOWA CZĘŚCI BUDYNKU SALI GIMNASTYCZNEJ
na ul. Sw. Anny w ZODZIESZOWICACH
Przed Krakowska / Cmina / Zodziszowice / Zodziszowice / Zodziszowice / Działka nr 3207/1 k.m. 2
47 - 330 Zdzieszowice, ul. Sw. Anny 21 a

GMINA ZDZIESZOWICE
47 - 330 Zdzieszowice
ul. Bolesława Chrobrego 34

JW Projekt Jerzy Wójcik
Biuro: 47 - 330 Zdzieszowice
ul. Bolesława Chrobrego 34
tel./fax: 077 4411 447
e-mail: biuro@jwprojekt.pl
www: www.jwprojekt.pl

Rzut - Branża: Wójcik Nr rys.
Nr rysunku: 1

mgr inż. Jerzy Wójcik	mgr inż. arch. Karol Wójcik upr. budowlane nr upr. w izbie: 2011	Bernard Spałek upr. budowlane nr upr. w izbie: 2011
		mgr inż. arch. Krzysztof Dersiewicz upr. budowlane nr upr. w izbie: 2011
		mgr inż. Grzegorz Sucha

21 października 2019 | STRONA | Prawa autorskie zastrzeżone