Poz. PF - płyta fundamentowa
wytyki ścian

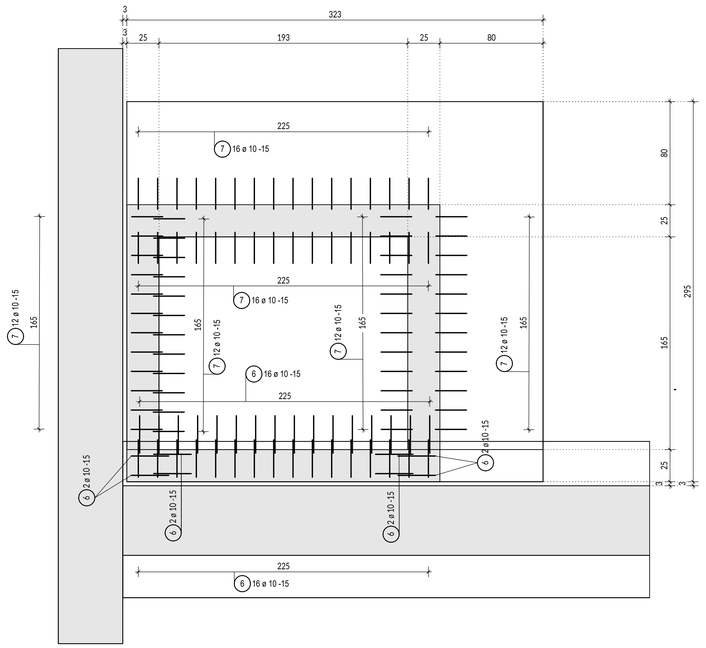

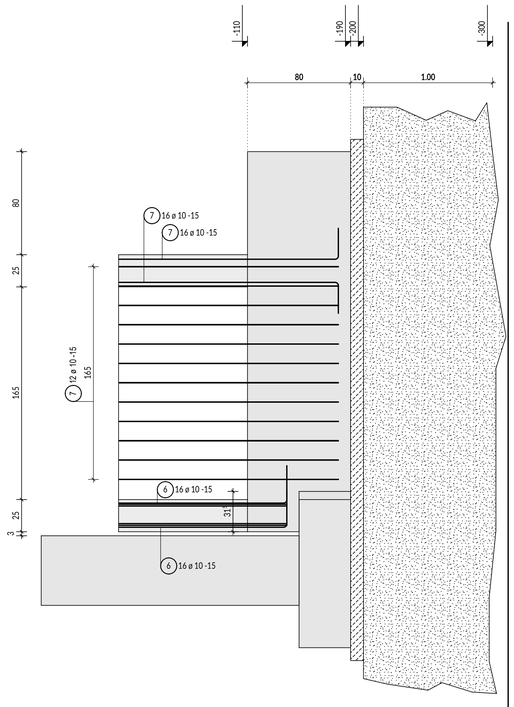

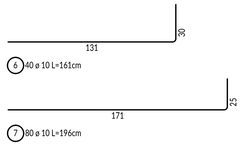

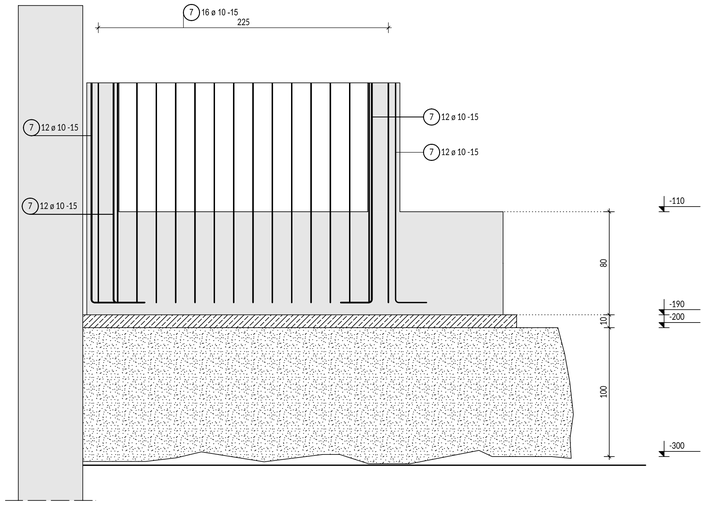

Lista prętów dla 1 szt - Poz.PF - wytyki ścian

Poz.	Szt.	ø [mm]	Pojed. Dług. [m]	Klasa stali	Zwym. forma gięcia (bez skali)	Suma Dług. [m]	Masa [kg]
6	40	10	1.61	B500SP	30 / 131	64.40	39.67
7	80	10	1.96	B500SP	25 / 171	156.80	96.59
						B500SP	136.26
							136.26

uwagi:
- Beton C30/37 wodoszczelny W8
- chudy beton B10
- Stal - B 500 SP
  AI - St3SX
- poziom posadowienia w poziomie fundamentów istniejących części wyższej ,
- pod chudym betonem wykonać warstwę gruntu stabilizowanego cementem (3% wagowo) o grubości min 1.0 m ,
- pod warstwą gruntu stabilizowanego cementem - geosiatka (o parametrach nie gorszych niż Glasstar) z włokna szklanego o nośności 100 /100 kN , siatka powinna miec wymiary w miarę mozliwosci o min 1.0 m większe od obrysu fundamentu , tam gdzie nie da się ułożyć jej płasko mozna ja wywinąć do góry ,
- otulina zbrojenia - 4 cm ,
- w jednym przekroju łączyć max 50% prętów - długość zakładu 50 średnic ,

Indeks (rewizja) : | Treść zmiany : | Faza :

Nazwa i adres inwestycji:
PRZEBUDOWA i ROZBUDOWA CZEŚCI BUDYNKU SALI GIMNASTYCZNEJ na uL. Św. ANNY w ZDZIESZOWICACH
Powiat: Krapkowice, Gmina: Zdzieszowice, Obręb: Zdzieszowice - 160505_4.0007, Działka nr 500/13 k.m. 2
47 - 330 Zdzieszowice, ul. Św. Anny 21 a

Inwestor :
GMINA ZDZIESZOWICE
47 -330 Zdzieszowice
ul. Bolesława Chrobrego 34

Pracownia projektowa :
JW Projekt Jerzy Wójcik
biuro : 47-300 Krapkowice
ul. Prudnicka 14
tel./fax : 077 4 661 443
e-mail : jwprojekt@wp.pl
www : www.jwprojekt.pl

Faza: Projekt budowlany
Branża: Architektura
Rysunek: **PŁYTA FUNDAMENTOWA WINDY ZBROJENIE DODATKOWE**
Skala: **1:20**
Sposób odwzorowania rysunków: **Faza | Branża | Sekcja | Nr rys.**
Nr rysunku : **PB | K I 3**

Kierownik pracowni : mgr inż. Jerzy Wójcik
Projektant konstrukcji/ Opracował : mgr inż. Jerzy Wójcik, upr. bud. 278/92/Op bez ograniczeń w specjalności konstrukcyjno- bud.
Opracował : mgr inż. Dawid Wójcik
Asystent projektanta : mgr inż. Grzegorz Socha
Sprawdzający architekturę : mgr inż. Piotr Ćwirko, upr. bud. 69/2000/Op bez ograniczeń w specjalności konstrukcyjno- bud.

Data: 31 października 2019 | STRONA | Prawa autorskie zastrzeżone

w/s = 841 / 1189 (1.00m2) | Allplan 2019