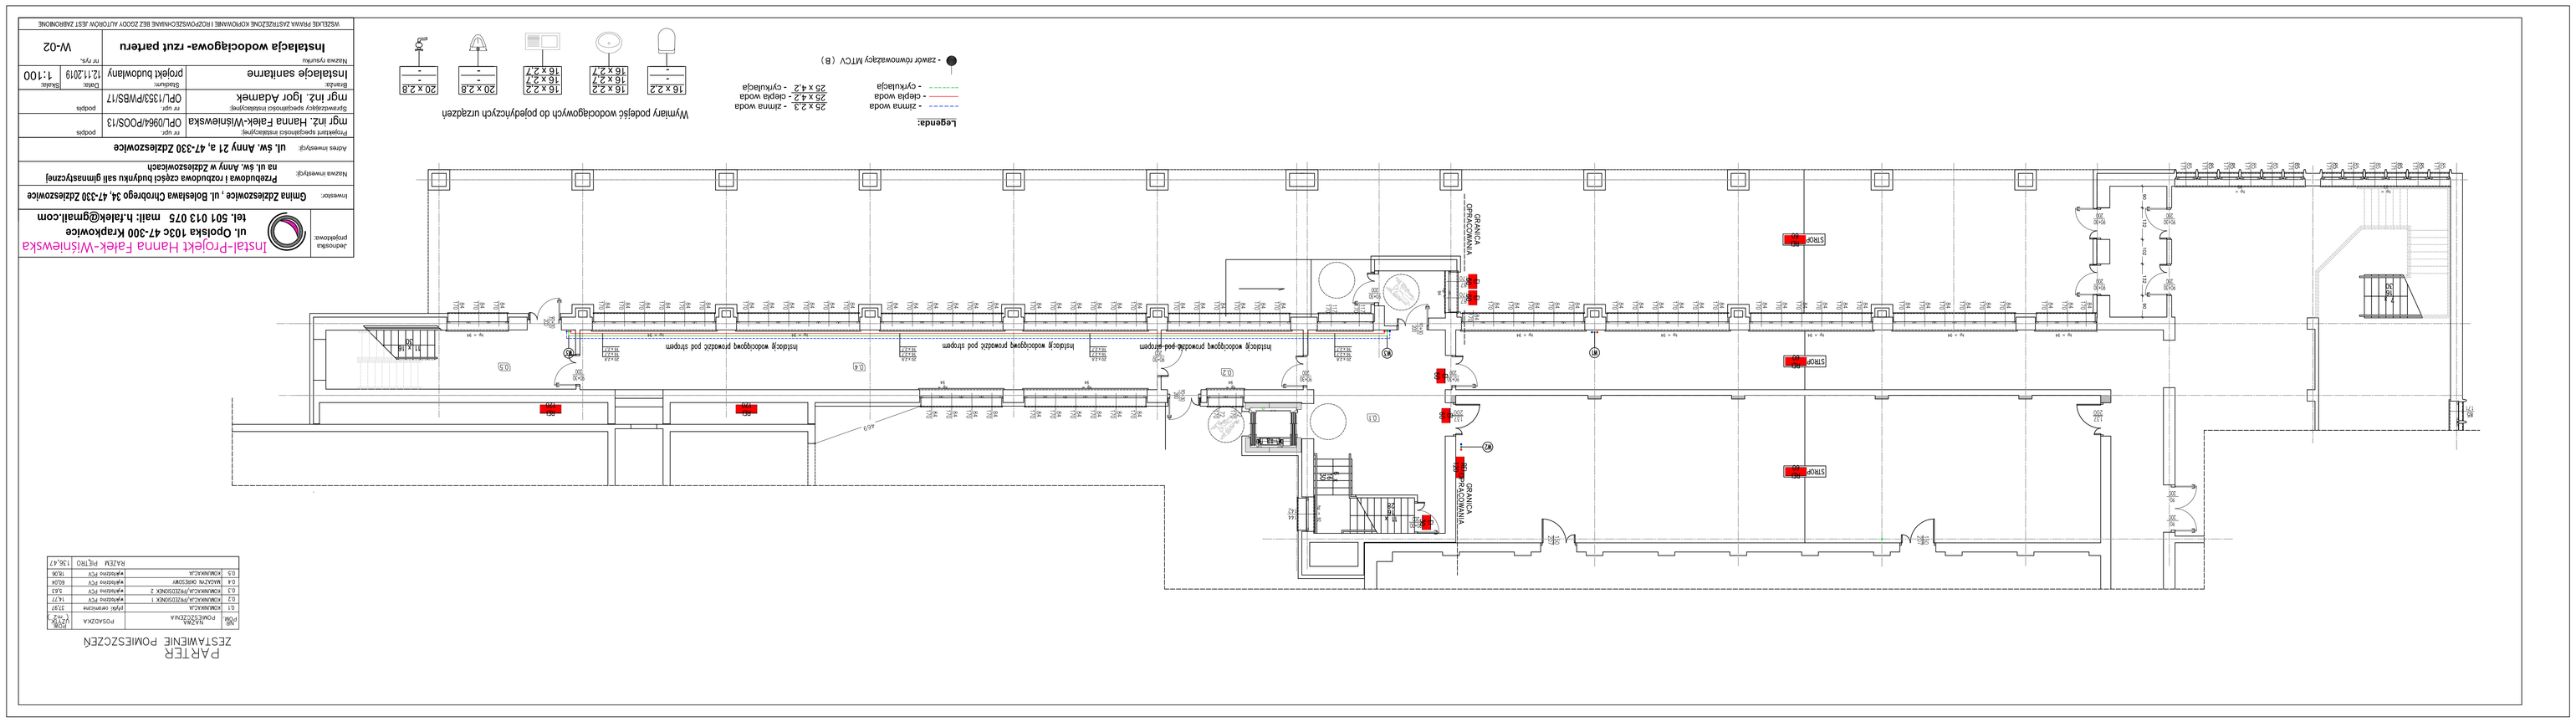

Jednostka projektowa
Instal-Projekt Hanna Falek-Wiśniewska
ul. Opolska 103c 47-300 Krapkowice
tel. 501 013 075 mail: h.falek@gmail.com
Inwestor:
Gmina Zdzieszowice , ul. Bolesława Chrobrego 34, 47-330 Zdzieszowice
Nazwa inwestycji:
Przebudowa i rozbudowa części budynku sali gimnastycznej na ul. św. Anny w Zdzieszowicach
Adres inwestycji:
ul. św. Anny 21 a, 47-330 Zdzieszowice
Projektant specjalności instalacyjnej:
mgr inż. Hanna Falek-Wiśniewska
Nr upr.
OPL/0964/POOS/13
Sprawdzający specjalności instalacyjnej:
mgr inż. Igor Adamek
Nr upr.
OPL/1353/MBS/17
Branża:
Instalacje sanitarne
Stadium:
projekt budowlany
Data:
12.11.2019
Skala:
1:100
Nazwa rysunku:
Instalacja wodociągowa- rzut parteru
Nr rys.
W-02
Wymiary podejść wodociągowych do pojedyńczych urządzeń
16 x 2,2
16 x 2,2
16 x 2,7
16 x 2,7
16 x 2,7
16 x 2,7
20 x 2,8
20 x 2,8
20 x 2,8
- zawór równoważący MTCV (B)
Legenda:
- zimna woda
- ciepła woda
- cyrkulacja
25 x 2,3 - zimna woda
25 x 4,2 - ciepła woda
25 x 4,2 - cyrkulacja
GRANICA OPRACOWANIA
GRANICA OPRACOWANIA
STROP
STROP
STROP
Instalację wodociągową przewodzić pod stropem
Instalację wodociągową przewodzić pod stropem
Instalację wodociągową przewodzić pod stropem
Instalację wodociągową przewodzić pod stropem
PARTER
ZESTAWIENIE POMIESZCZEŃ