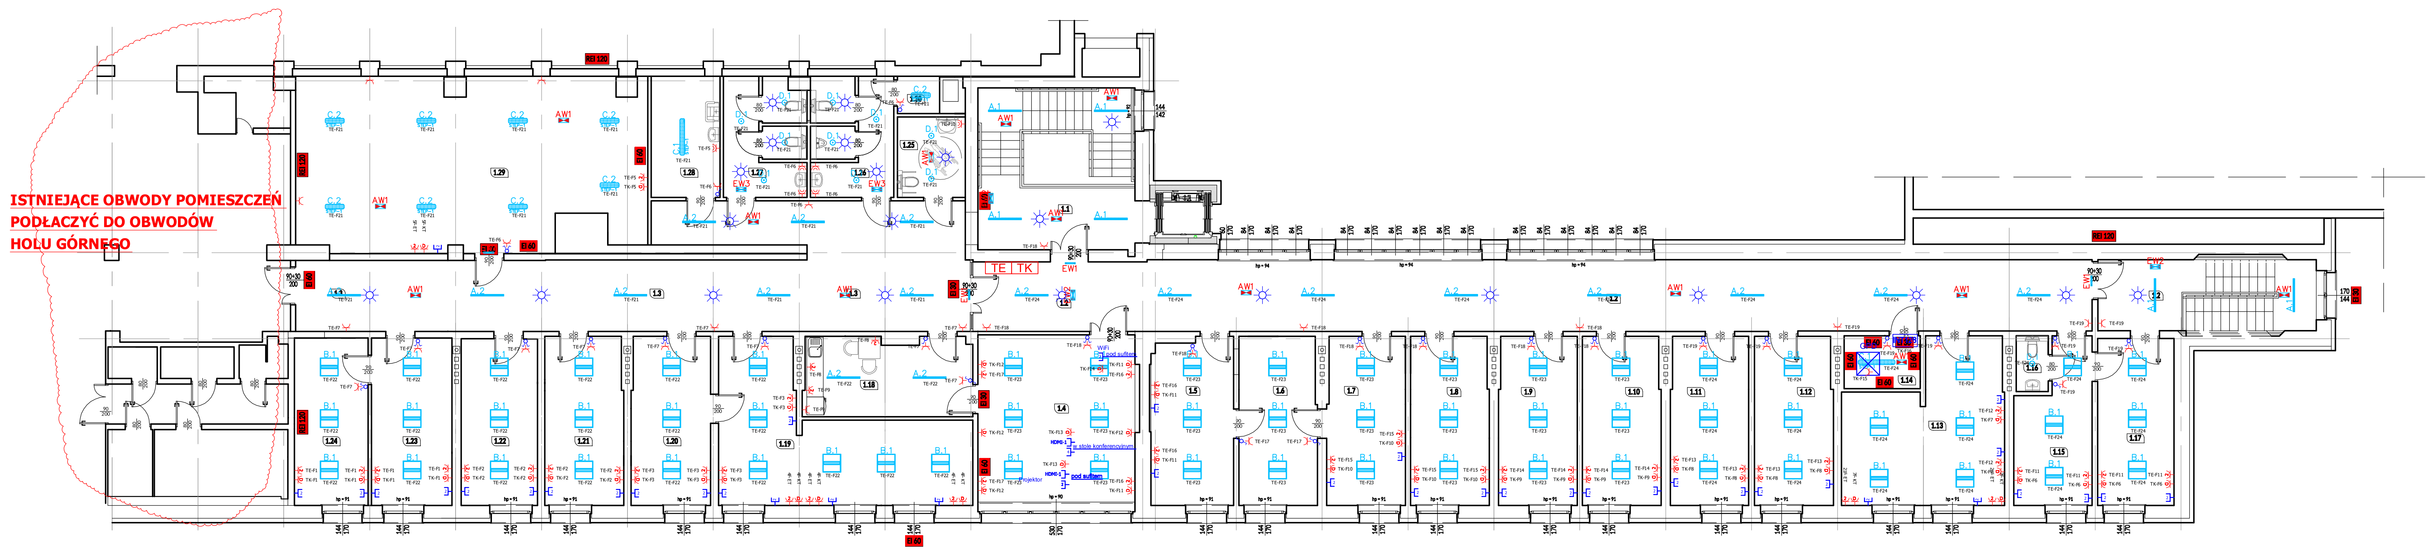
ISTNIEJĄCE OBWODY POMIESZCZEŃ
PODŁĄCZYĆ DO OBWODÓW
HOLU GÓRNEGO
ISTNIEJĄCA TABLICA TK
ISTNIEJĄCA TABLICA TK
ISTNIEJĄCA TABLICA TK