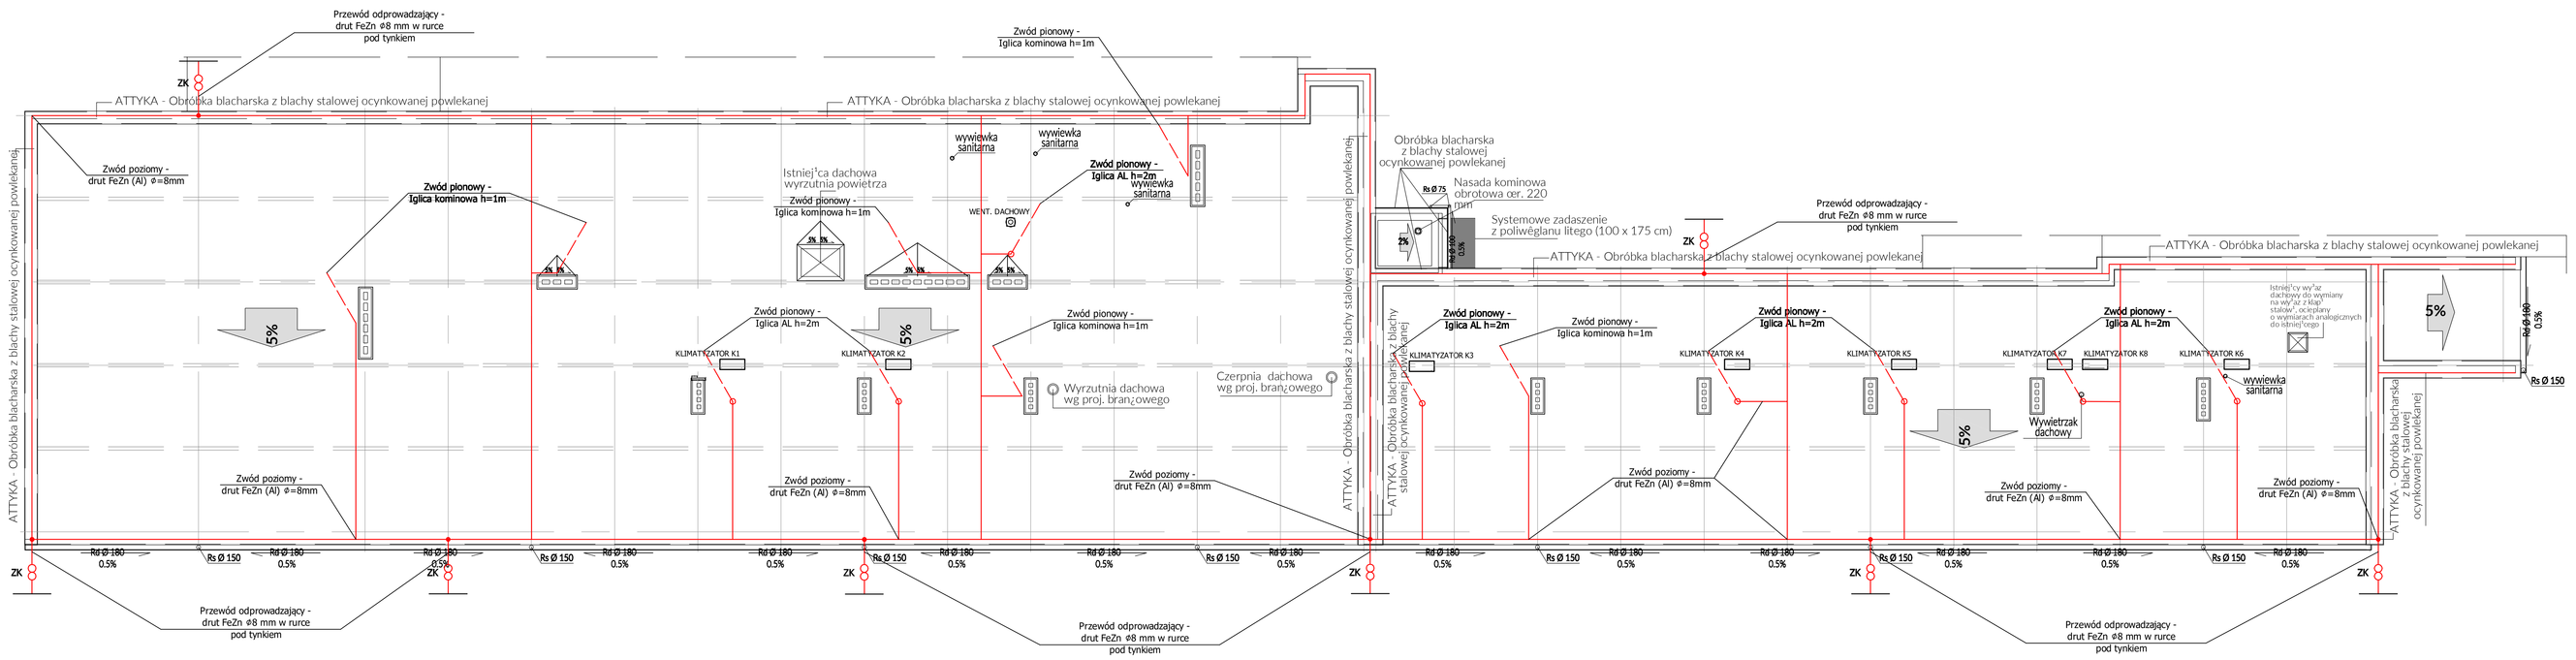

PRZEBUDOWA i ROZBUDOWA CZĘŚCI BUDYNKU SALI GIMNASTYCZNEJ
na ul. Św. ANNY w ZDZIESZOWICACH

Powiat: Krapkowice, Gmina: Zdzieszowice - obręb: Zdzieszowice - DZIAŁKA: 4/11 - działka o pow. 500/13 ha, 2

47 - 330 Zdzieszowice, ul. Św. Anny 21 a

GMINA ZDZIESZOWICE
47 -330 Zdzieszowice
ul. Bolesława Chrobrego 34

JW Projekt Jerzy Wójcik
biuro : 47-302 Krapkowice
ul. Prudnicka 14
tel./fax : (077 4 651 443
e-mail : jwprojekt@wp.pl
www : www.jwprojekt.pl

Projekt Budowlany

Instalacja elektryczna

RZUT DACHU

1:100

Nr rysunku: PW | IE | 3

Sprawdzający: mgr inż. Jerzy Wójcik

Projektował: mgr inż. Tomasz Hudak
tech. bud. TDS/0479/POOE/11
bez ogran. w spec. inst. elektr.

Rysował: mgr inż. Marek Dudek
tech. bud. TDS/0529/POOE/11
bez ogran. w spec. inst. elektr.

31 października 2019 r.

STRONA

Prawa autorskie zastrzeżone