


TABLICA ROZDZIELCZA TK

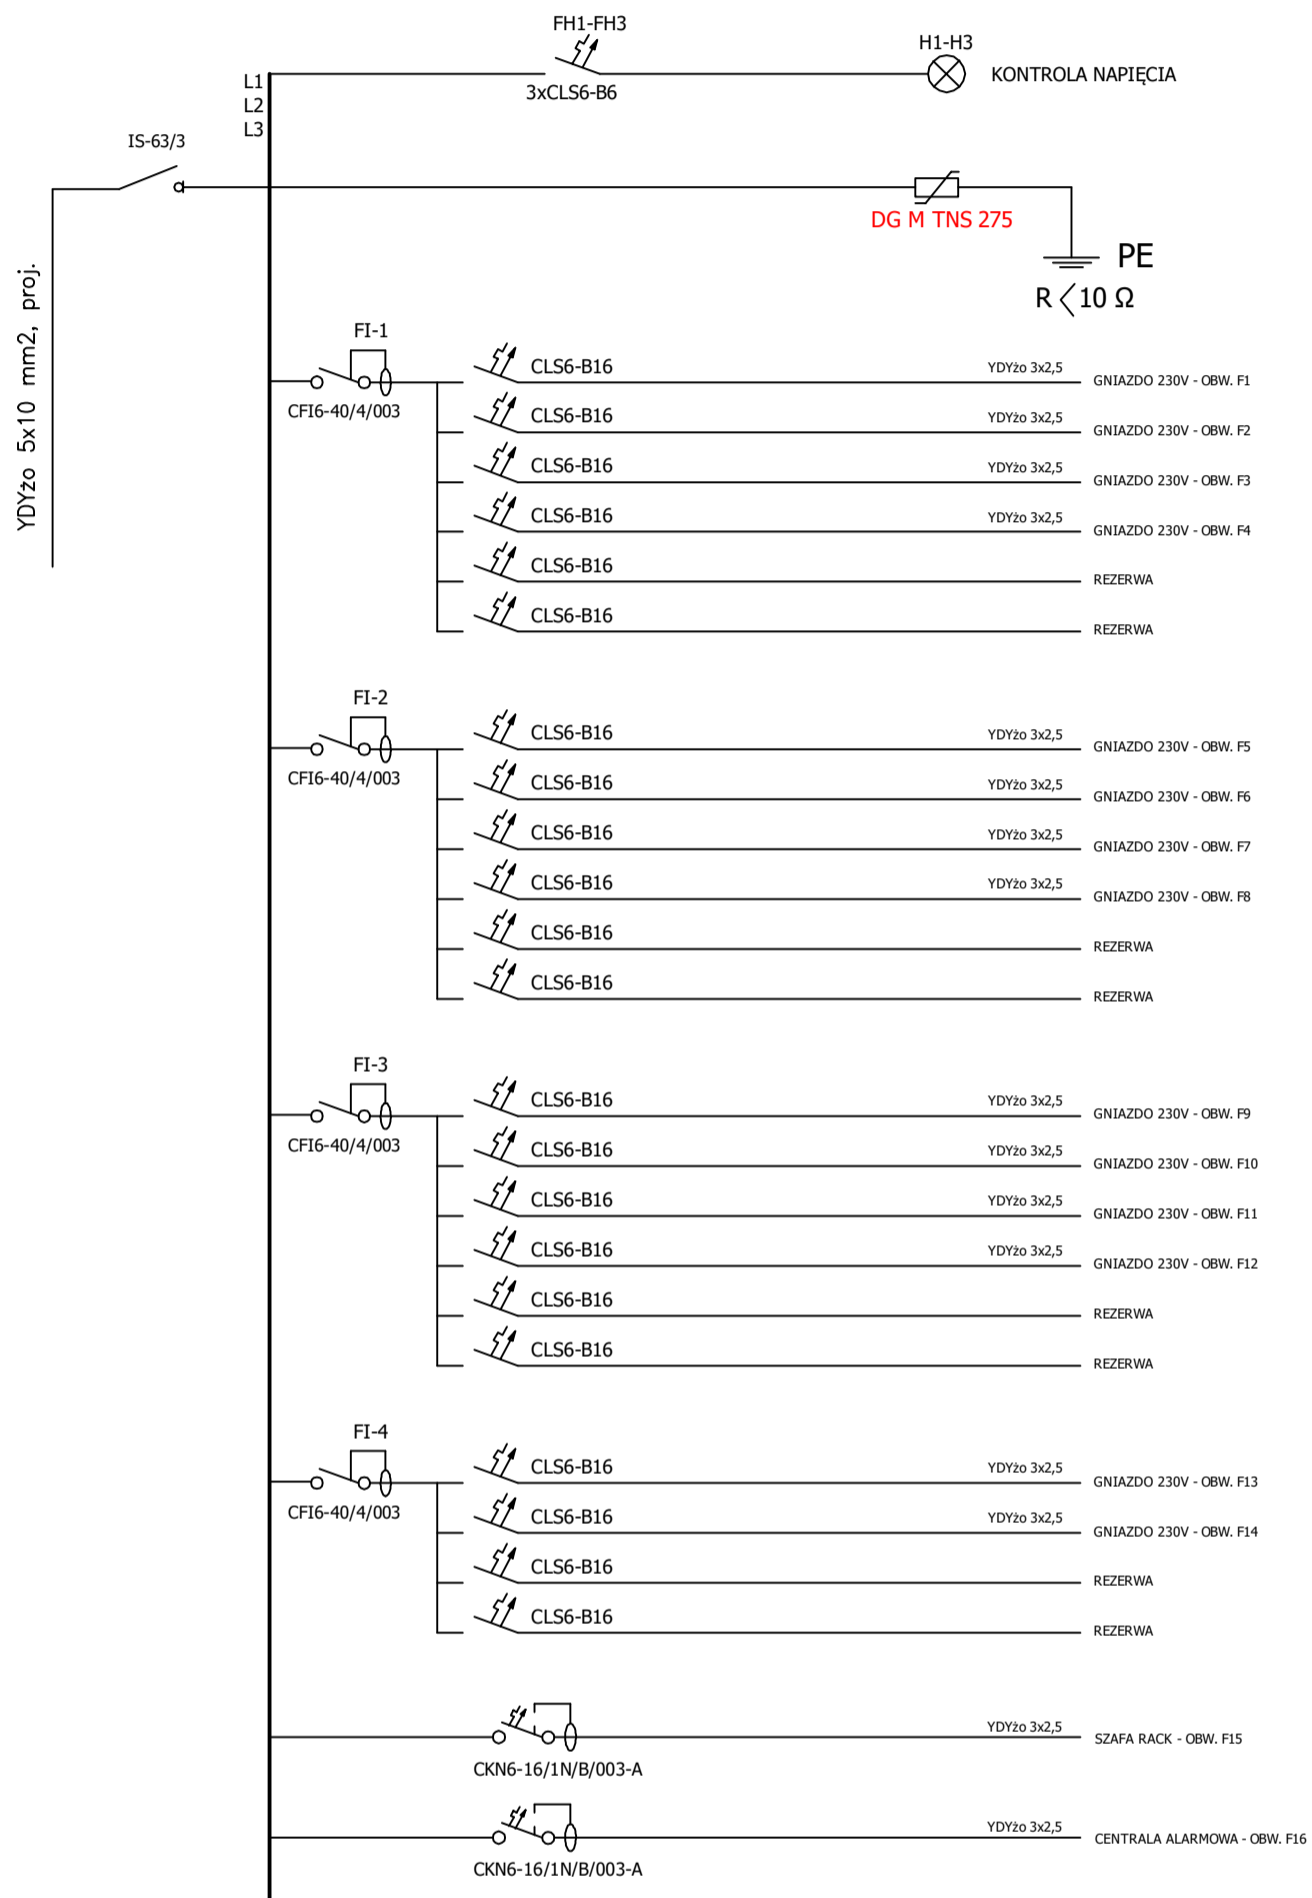

| | | |
|-------------------|---------------|-------|
| Indeks (rewizja): | Treść zmiany: | Faza: |
|-------------------|---------------|-------|

Nazwa i adres inwestycji:
PRZEBUDOWA I ROZBUDOWA CZĘŚCI BUDYNKU SALI GIMNASTYCZNEJ
na ul. Św. ANNY w ZDZIESZOWICACH
 Powiat: Krapkowie, Gmina: Zdzieszowice, Obręb: Zdzieszowice - 160505_4.0007, Działka nr 500/13 km. 2
 47 - 330 Zdzieszowice, ul. Św. Anny 21 a

| | | |
|----------------------------------------------------------------------------------------------|---|---------------------------------------------------------------------------------------|
| Inwestor: GMINA ZDZIESZOWICE 47 -330 Zdzieszowice ul. Bolesława Chrobrego 34 | Pracownia projektowa: JW Projekt Jerzy Wójcik biuro : 47-300 Krapkowie ul. Prudnicka 14 tel./fax : 077 4 661 443 e-mail : jwprojekt@wp.pl www : www.jwprojekt.pl |  |
|----------------------------------------------------------------------------------------------|---|---------------------------------------------------------------------------------------|

| | | | |
|----------------------------|----------------------------------------|-----------------|---------------------------------------------------------------------------------------------|
| Faza: Projekt Budowlany | Rysunek: SCHEMAT TABLICZY TK | Skala: ----- | Sposób oznaczania rysunków: Faza Branża Nr rys. Nr rysunku: PW IE 5 |
|----------------------------|----------------------------------------|-----------------|---------------------------------------------------------------------------------------------|

| | | |
|----------------------------------------------|---|---|
| Kierownik pracowni: mgr inż. Jerzy Wójcik | Projektant instalacji elektrycznych: mgr inż. Tomasz Hudala upr. bud. OPL/0699/PW/OE/11 bez ograniczeń w spec. inst. elektr. | Sprawdzający instalacji elektrycznych: mgr inż. Marek Dudek upr. bud. OPL/0631/PW/OE/11 bez ograniczeń w spec. inst. elektr. |
|----------------------------------------------|---|---|

| | | |
|----------------------------------|--------|-----------------------------|
| Data: 31 października 2019 r. | STRONA | Prawa autorskie zastrzeżone |
|----------------------------------|--------|-----------------------------|