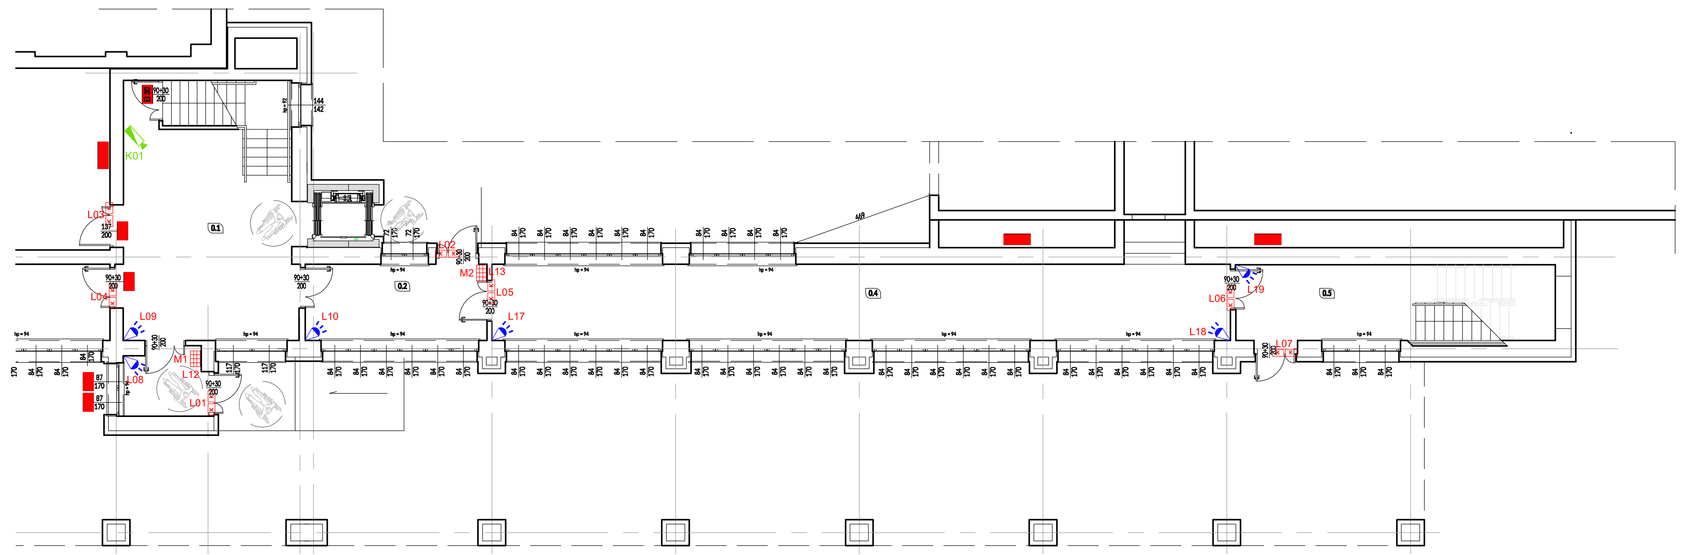

PARTER
ZESTAWIENIE POMIESZCZEŃ

NR POM.	NAZWA POMIESZCZENIA	POSADZKA	POW. UŻYT. [m2]
0.1	KOMUNIKACJA	płyty ceramiczne	37,97
0.3	KOMUNIKACJA/PRZEDSIONEK 1	wykładzina PCV	14,77
0.3	KOMUNIKACJA/PRZEDSIONEK 2	wykładzina PCV	5,63
0.4	MAGAZYN GIMZSOWY	wykładzina PCV	40,04
0.5	KOMUNIKACJA	wykładzina PCV	38,06
		RAZEM PIĘTRO	**136,47**

UWAGA!!

Wszystkie urządzenia należy łączyć zgodnie z Ich instrukcją.

Okablowanie pomiędzy urządzeniami prowadzić zgodnie z rysunkiem i DTR urządzeń.

Instalację prowadzić podtynkowo lub w wydzielonych trasach kablowych (koryta PCV).

Dokładną lokalizację urządzeń należy uzgodnić z Zamawiającym na etapie realizacji.

- Klawiatura LCD INT-KLCD-GR w metalowej obudowie OBU-M-LCD
- Kontaktron magnetyczny wpuszczany MC-240
- Czujka PIR Bosch ISC-BPR2-W12
- L27 — Numer linii alarmowej
- M1 — Oznaczenie manipulatorów (klawiatur)
- Kamera kopułkowa DS-2CD2125FWD-IS (4mm) z adapterem montażowym DS-1260ZJ-DM18
- K01 — Numer kamery kopułkowej

Użyte w projekcie nazwy własne materiałów bądź producentów mają jedynie charakter przykładowy. Dopuszczalne jest stosowanie rozwiązań równoważnych, które spełniają wszystkie wymagania techniczne i funkcjonalne wymienione w opracowaniu.

Wykrój treściowy: | Kierownik zespołu: | Faza:

Nazwa i adres inwestycji:

PRZEBUDOWA I ROZBUDOWA CZĘŚCI BUDYNKU SALI GIMNASTYCZNEJ
na ul. Św. ANNY w ZDZIESZOWICACH
Powiat: Krapkowice, Gmina: Zdzieszowice, Obręb: Zdzieszowice - 160505; 4,0007, Działka nr 500/13 km. 2
47 - 330 Zdzieszowice, ul. Św. Anny 21 a

Inwestor:

GMINA ZDZIESZOWICE
47 -330 Zdzieszowice
ul. Bolesława Chrobrego 34

Pracownia projektowa:

JW Projekt Jerzy Wójcik
biuro : 47-300 Krapkowice
ul. Prudnicka 14
tel./fax : 077 4 661 443
e-mail : jwprojekt@wp.pl
www : www.jwprojekt.pl

Faza:
Projekt Budowlany

Branża:
Instalacja elektryczna

Rysunek:
RZUT PARTERU - INST. SŁABOPRĄDOWE

Skala:
1:100

Numer rysunku (pracowni projektowej):
Faza | Branża | Nr rys.
PW | IE | 6

Rysował(a) projekt:
mgr inż. Jerzy Wójcik

Projektant instalacji elektrycznych:
mgr inż. Tomasz Hudala
upr. bud. OPL/5039/PWOE/11
bez ogran. w spec. inst. elektr.

Sprawdzający instalacji elektrycznych:
mgr inż. Marek Dudek
upr. bud. OPL/5031/PWOE/11
bez ogran. w spec. inst. elektr.

Data: 31 października 2019 r. | STRONA | Prawa autorskie zastrzeżone