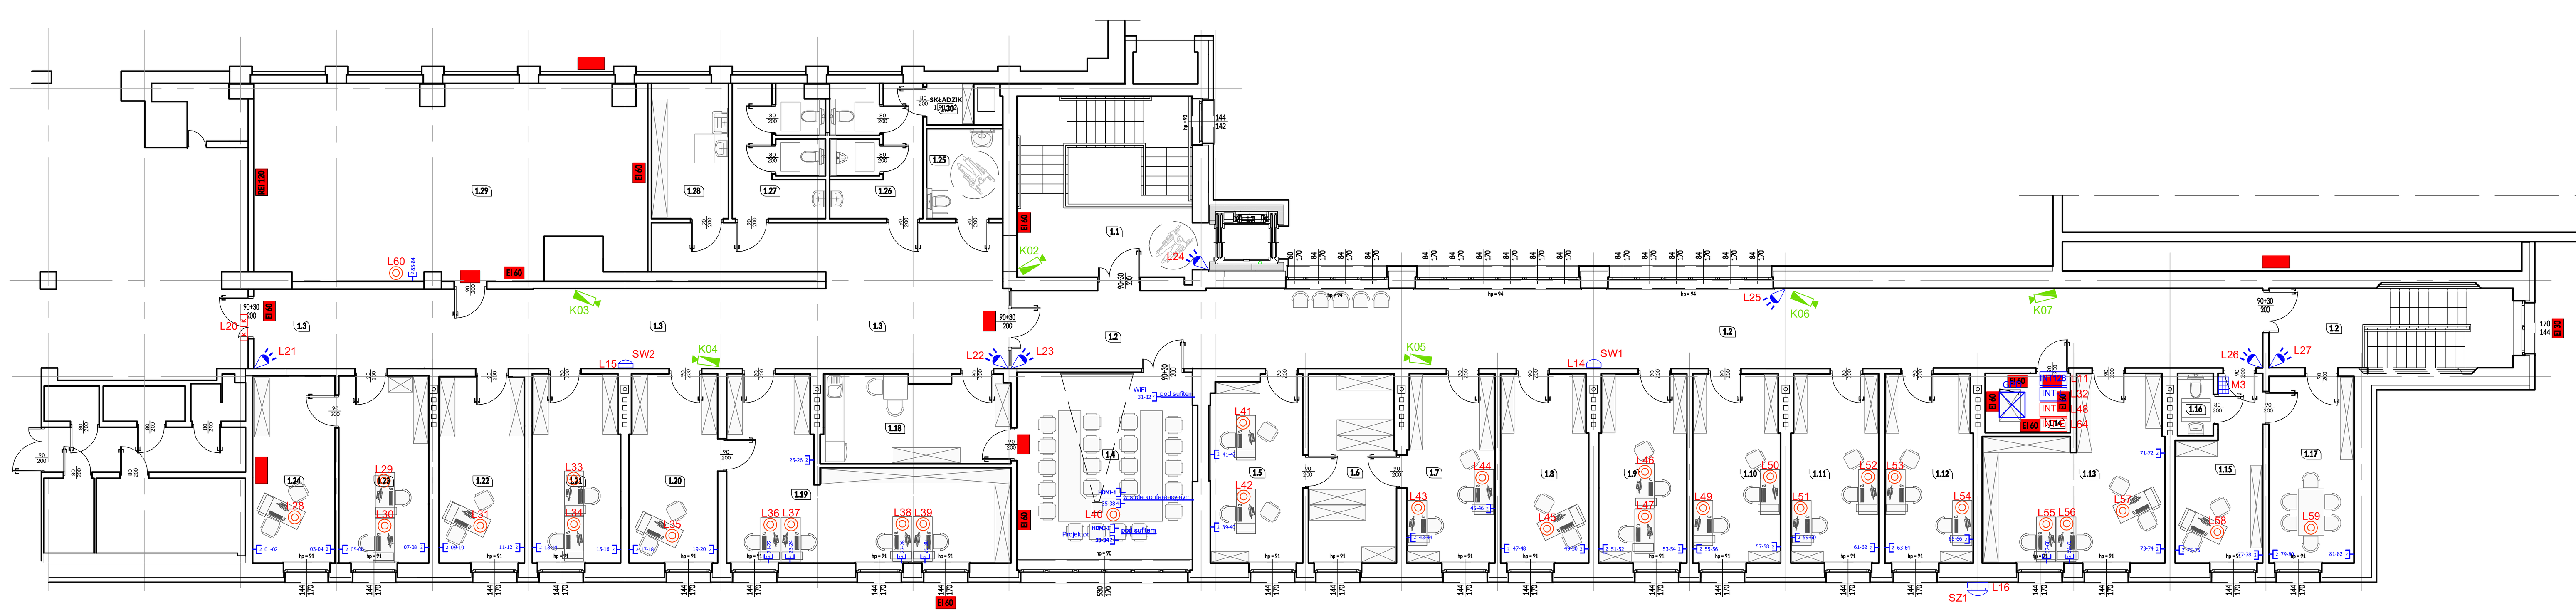

UWAGA!!

Wszystkie urządzenia należy łączyć zgodnie z ich instrukcją.

Okablowanie pomiędzy urządzeniami prowadzić zgodnie z rysunkiem i DTR urządzeń.

Instalację prowadzić podtynkowo lub w wydzielonych trasach kablowych (koryta PCV).

Dokładną lokalizację urządzeń należy uzgodnić z Zamawiającym na etapie realizacji.

PIĘTRO
ZESTAWIENIE POMIESZCZEŃ

NR POM.	NAZWA POMIESZCZENIA	POSADZKA	POW. UŻYTK. (m2)
1.1	KOMUNIKACJA/KLATKA SCHODOWA	płytki ceramiczne	26,57
1.2	KOMUNIKACJA/KORYTARZ 1/KL. SCHODOWA	wykładzina PCV	116,19
1.3	KOMUNIKACJA/KORYTARZ 2	wykładzina PCV	78,48
1.4	SALA KONFERENCYJNA	wykładzina PCV	32,28
1.5	BIURO	wykładzina PCV	16,63
1.6	POMIESZCZENIE POMOCNICZE	wykładzina PCV	16,12
1.7	BIURO	wykładzina PCV	16,12
1.8	BIURO	wykładzina PCV	16,10
1.9	BIURO	wykładzina PCV	16,09
1.10	BIURO	wykładzina PCV	16,09
1.11	BIURO	wykładzina PCV	16,03
1.12	BIURO	wykładzina PCV	16,12
1.13	BIURO	wykładzina PCV	27,74
1.14	POMIESZCZENIE IT	płytki ceramiczne	4,92
1.15	BIURO	wykładzina PCV	13,14
1.16	WC	płytki ceramiczne	2,18
1.17	BIURO	wykładzina PCV	15,55
1.18	POKÓJ SOCJALNY + ANEKS KUCHENNY	wykładzina PCV	16,04
1.19	BIURO	wykładzina PCV	34,08
1.20	BIURO	wykładzina PCV	16,21
1.21	BIURO	wykładzina PCV	16,13
1.22	BIURO	wykładzina PCV	15,55
1.23	BIURO	wykładzina PCV	16,42
1.24	BIURO	wykładzina PCV	15,04
1.25	WC "D" + "NP"	płytki ceramiczne	6,65
1.26	WC "M"	płytki ceramiczne	10,24
1.27	WC PRACOWNIKÓW	płytki ceramiczne	10,24
1.28	POMIESZCZENIE PERSONELU SPRZĄTAJĄCEGO	płytki ceramiczne	8,98
1.29	ARCHIWUM	wykładzina PCV	66,59
1.30	MAGAZYNEK PODRĘCZNY	płytki ceramiczne	1,91
		RAZEM PIĘTRO	**680,43**

INT128 — Centrala alarmowa INTEGRA 128 w obudowie OPU-3P, transformator TR60VA i akumulator 12V 17AH

INT-E — 2 x moduł 8 wejść INT-E w obudowie OPU-3P, zasilacz. APS-412 i akumulator 12V 17AH

INT-E — 2 x moduł 8 wejść INT-E w obudowie OPU-3P

Sygnalizator zewnętrzny optyczno-akustyczny SP-4001R

Przycisk napadowy Bosch ND 100 GLT

Sygnalizator wewnętrzny akustyczny SPW-220R

Kontaktron magnetyczny wpuszczany MC-240

Czujka PIR Bosch ISC-BPR2-W12

Klawiatura LCD INT-KLCD-GR

M3 — Oznaczenie manipulatorów (klawiatur)

L27 — Numer linii alarmowej

SW1 — Oznaczenie sygnalizatorów

Kamera kopułkowa DS-2CD2125FWD-IS (4mm) z adapterem montażowym DS-1280ZJ-DM18

K01 — Numer kamery kopułkowej

Szafa GPD 42U 800x800 z coko łem

HDMI — Gniazdo HDMI

Osprzęt na 2 moduły RJ45 - ilość modułów RJ45 kat. 6 nieekranowanych zgodną z numeracją

01 — Numer punktu logicznego

2 — Ilość modułów RJ45

Użyte w projekcie nazwy własne materiałów bądź producentów mają jedynie charakter przykładowy. Dopuszczalne jest stosowanie rozwiązań równoważnych, które spełniają wszystkie wymagania techniczne i funkcjonalne wymienione w opracowaniu.

Indeks zmiany:	Treść zmiany:	Faza:

Nazwa i adres inwestycji:

PRZEBUDOWA i ROZBUDOWA CZĘŚCI BUDYNKU SALI GIMNASTYCZNEJ na ul. Św. ANNY w ZDZIESZOWICACH

Powiat: Krapkowice, Gmina: Zdzieszowice, Obręb: Zdzieszowice - 160505_4.0007, Działka nr 500/13 k.m. 2
47 - 330 Zdzieszowice, ul. Św. Anny 21 a

Inwestor:

GMINA ZDZIESZOWICE
47 -330 Zdzieszowice
ul. Bolesława Chrobrego 34

Pracownia projektowa:

JW Projekt Jerzy Wójcik
biuro : 47-300 Krapkowice
ul. Prudnicka 14
tel./fax.: 077 4 661 443
e-mail : jwprojekt@wp.pl
www : www.jwprojekt.pl

Faza:	Rysunek:	Skala:	Sposób oznaczania rysunków: Faza | Branża | Nr rys.
Projekt Budowlany	**RZUT PIĘTRA - INST. SŁABOPRĄDOWE**	**1:100**	Nr rysunku: **PW | IE | 7**
Branża: Instalacja elektryczna			

Kierownik pracowni:	Projektant instalacji elektrycznych:	Sprawdzający instalacji elektrycznych:
mgr inż. Jerzy Wójcik	mgr inż. Tomasz Hudala upr. bud. OPL/0699/PWOE/11 bez ogran. w spec. inst. elektr.	mgr inż. Marek Dudek upr. bud. OPL/0631/PWOE/11 bez ogran. w spec. inst. elektr.

Data:		
31 października 2019 r.	STRONA	Prawa autorskie zastrzeżone