


# Szafa GPD

## 42U 800x800

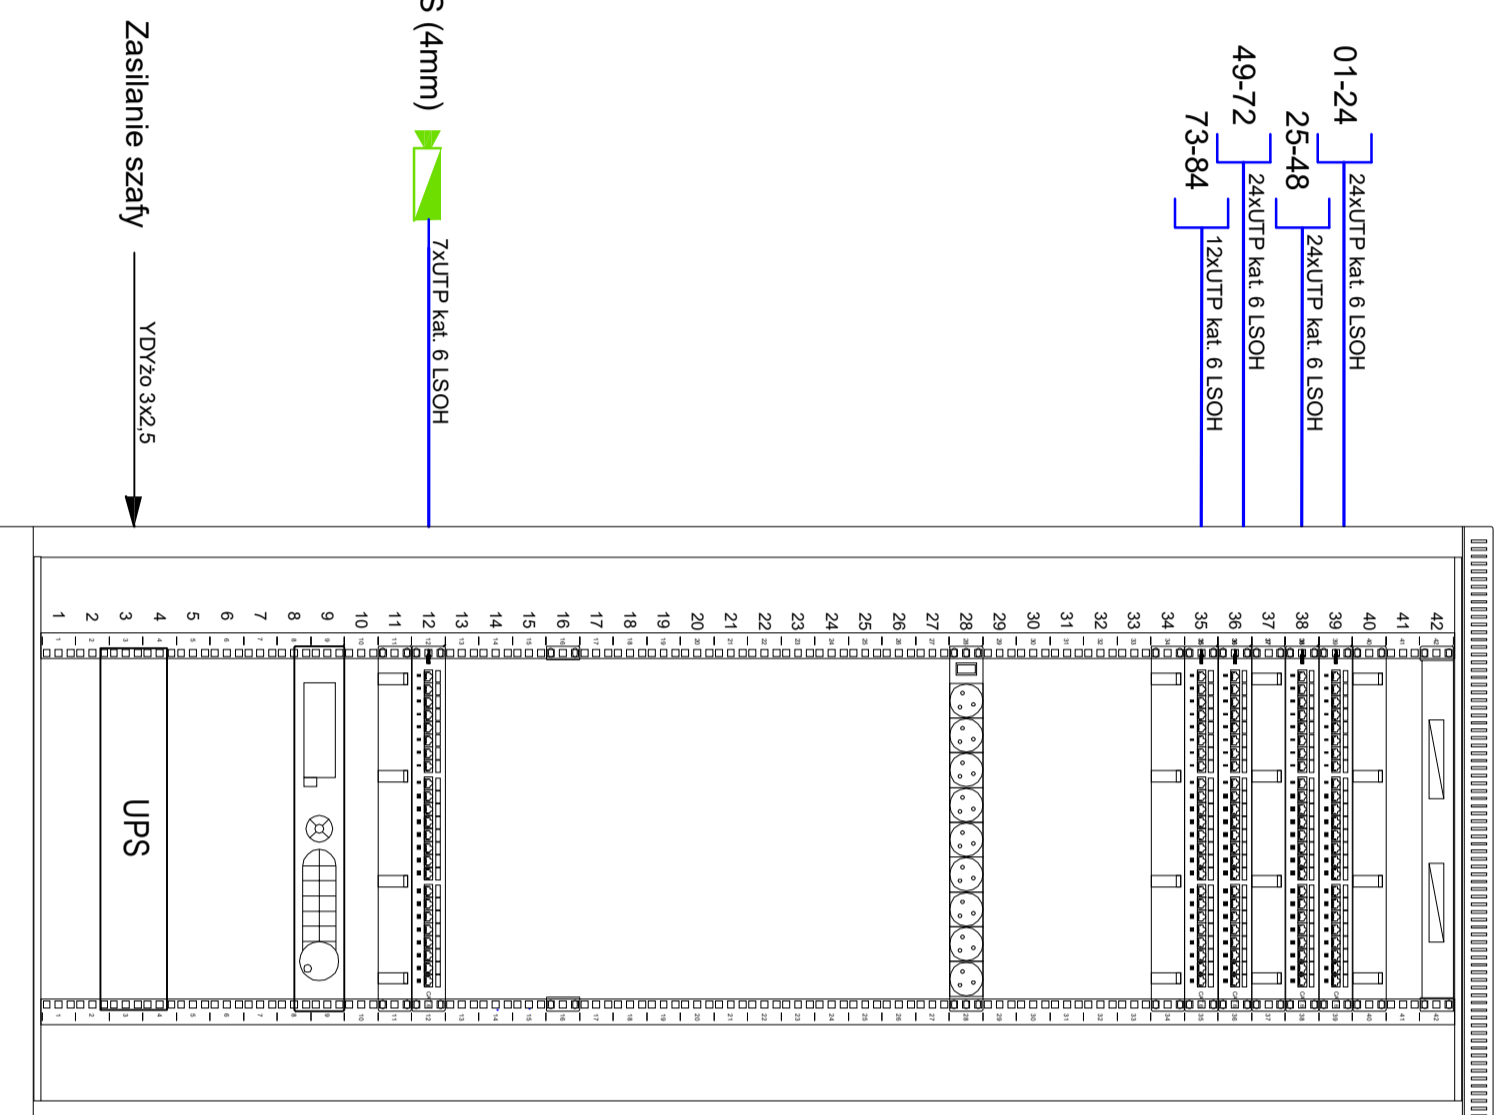

Piętro - pom. 1.14

7 x kamera kopulkowa DS-2CD2125FWD-IS (4mm)



7xUTP kat. 6 LSOH

- UWAGI!**
- Wszystkie urządzenia należy łączyć zgodnie z ich instrukcją.
  - Okablowanie pomiędzy urządzeniami prowadzić zgodnie z rysunkiem i DTR urządzeń.
  - Instalację prowadzić podtytkowo lub w wydzielonych trasach kablowych (koryta PCV).
  - Dokładną lokalizację urządzeń należy uzgodnić z Zamawiającym na etapie realizacji.

- Moduł RJ45 kat. 6 nieekranowany, beznarzędziowy
- 01 Numer punktu logicznego

Użyte w projekcie nazwy własne materiałów bądź producentów mają jedynie charakter przykładowy. Dopuszczalne jest stosowanie rozwiązań równoważnych, które spełniają wszystkie wymagania techniczne i funkcjonalne wymienione w opracowaniu.

Tytuł: PRZEbudowa i ROzbudowa części budynku sali gimnastycznej na ul. Św. Anny w Zdzieszowicach		Faza:	
Adres: Powiat: Krapkowice, Gmina: Zdzieszowice, Odrob: Zdzieszowice - 160505, 4-0007, Działka nr 500/13 km. 2		Data: 31 października 2019 r.	
Inwestor: GMINA ZDZIESZOWICE 47 -330 Zdzieszowice ul. Bolesława Chrobrego 34		Pracownik wykonujący: PW   IE   8	
Projektant: JW Projekt Jerzy Wójcik biuro: 47-300 Krapkowice ul. Prudnicka 14 tel./fax: 077 4 661 443 e-mail: jwprojekt@wp.pl www: www.jwprojekt.pl		Sposób oznaczenia rysunku: Faza i Branda IN IVS.	
Instalacja elektryczna		WIDOK SZAFY GPD	
Kierownik pracowni: mgr inż. Jerzy Wójcik		Sprawdzający/Instalujący elektryczny: mgr inż. Marek Dudek upr. bud. OP/0631/PWQE/11 bez ograni. w spec. inst. elektr.	
Projektant instalacji elektrycznych: mgr inż. Tomasz Hudala upr. bud. OP/0699/PWQE/11 bez ograni. w spec. inst. elektr.		Data: 31 października 2019 r.	
Instalacja elektryczna		STRONA	
Instalacja elektryczna		Prawa autorskie zastrzeżone	