


INSTALACJA KANALIZACJI SANITARNEJ

ZAKRES OBEJTY: KORBENIA - AMBERIA 2015

RZUT PRZYZIEMIA s k a l a : 1 : 1 0 0

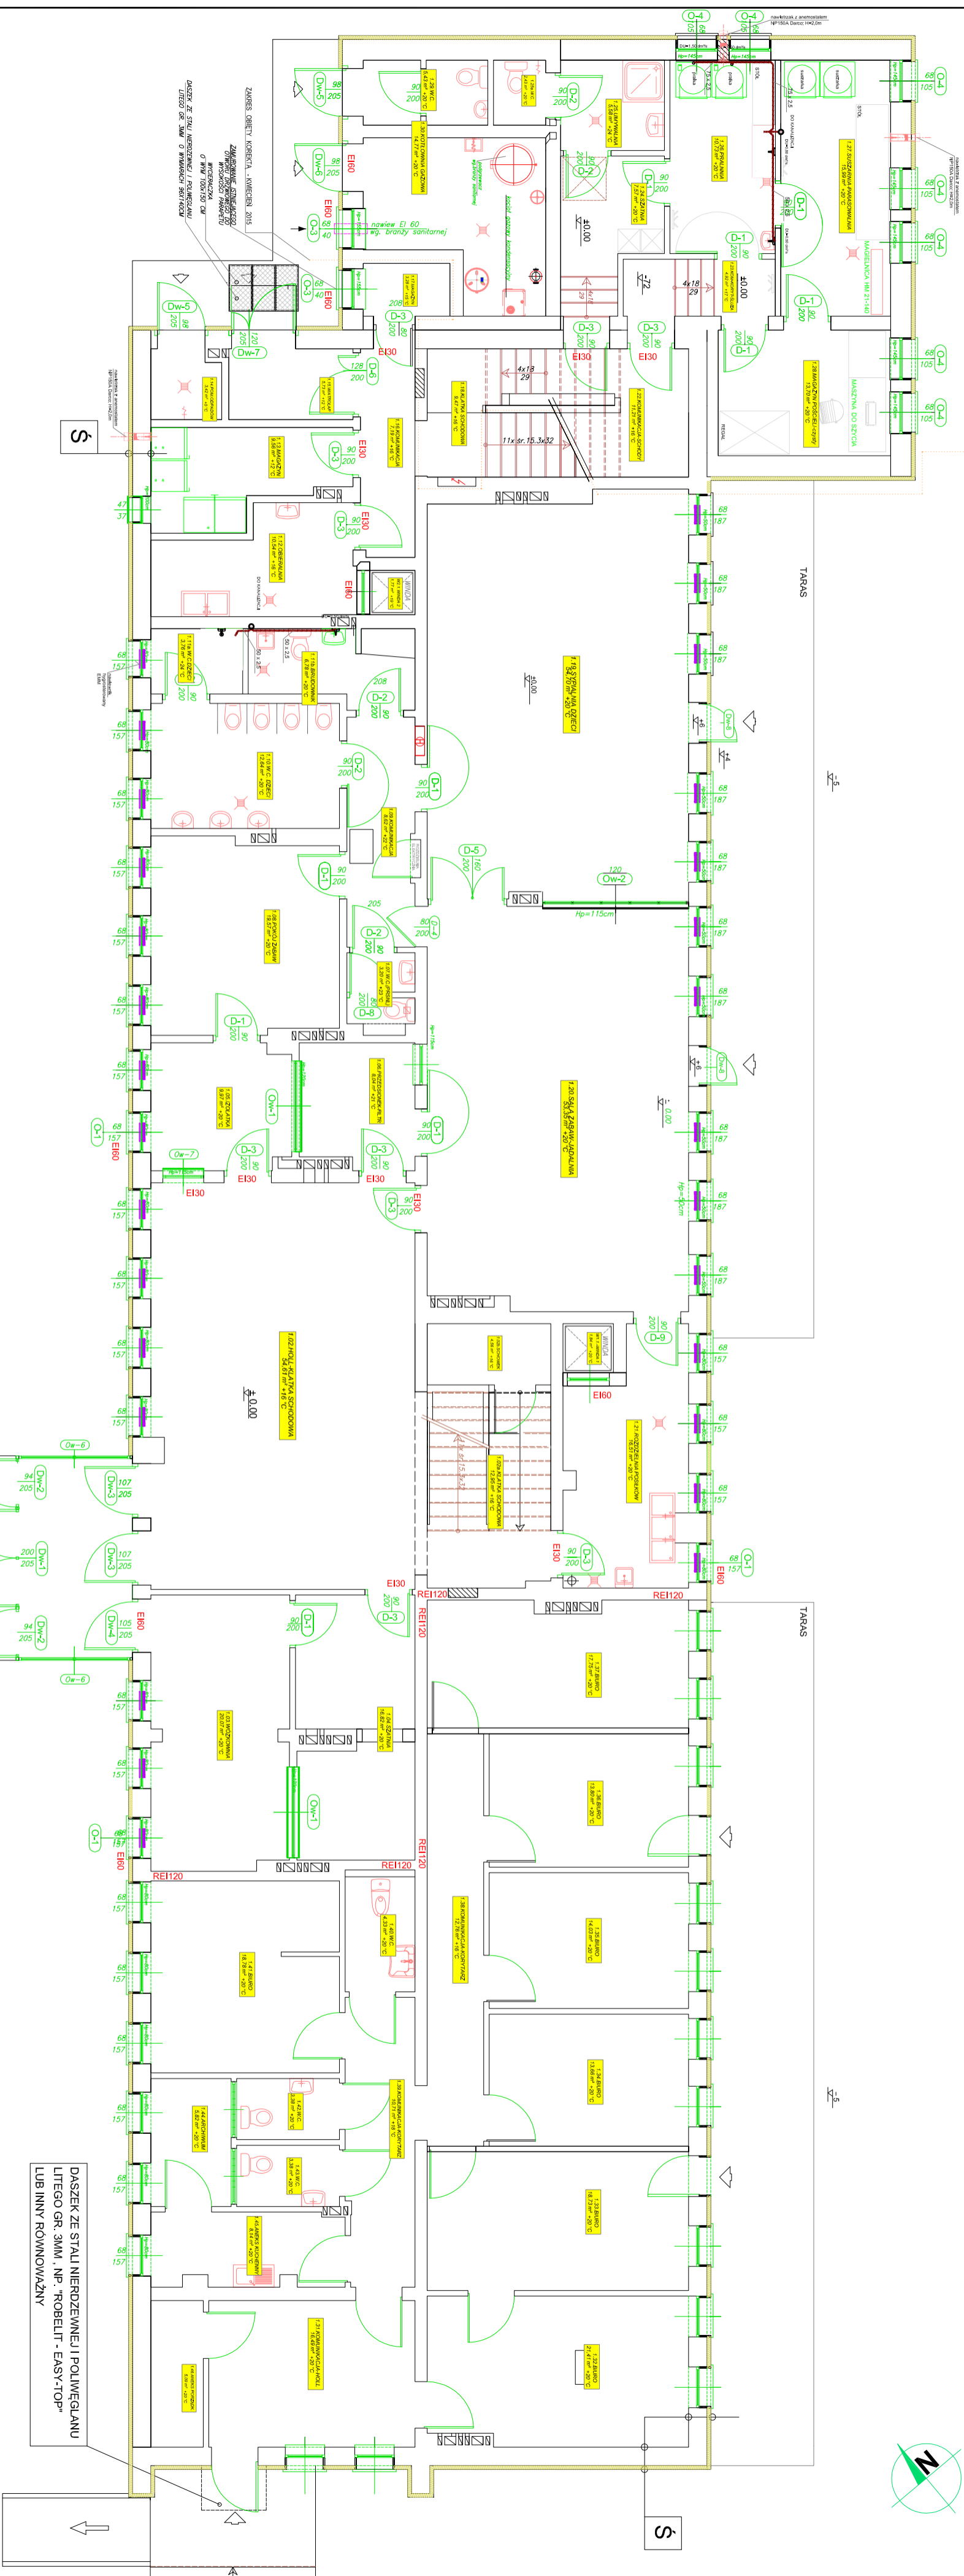

ZESTAWIENIE POMIESZCZEN

| NR. POMIESZCZENIA | NAZWA POMIESZCZENIA | POBLOCA | TYTUŁ LIT. A | POMIE. | NAZWA POMIESZCZENIA | POBLOCA | TYTUŁ LIT. B |
|-------------------|--------------------------|------------------|--------------|--------|----------------------------|------------------|--------------|
| 101 | PRZEDSIĘBIORCZOŚĆ | P.VIN CERAMICZNE | 10.80 | 124 | ŁAZIENKA | P.VIN CERAMICZNE | 6.82 |
| 102 | HALL - KUCHNIA SPOŻYWCZA | P.VIN CERAMICZNE | 66.60 | 125 | ŁAZIENKA W.C. | P.VIN CERAMICZNE | 5.94 |
| 103 | WOSKOWNA | P.VIN CERAMICZNE | 17.20 | 126 | PRALNIA | P.VIN CERAMICZNE | 13.12 |
| 104 | SZAFIENIA | P.VIN CERAMICZNE | 14.11 | 127 | SUSZARNIA POKRYWALNA | P.VIN CERAMICZNE | 10.13 |
| 106 | IZOLACJA | P.VIN CERAMICZNE | 8.18 | 128 | MAGAZYN POKRYBELI - CZYSTY | P.VIN CERAMICZNE | 3.82 |
| 107 | PRZEDSIĘBIORCZOŚĆ | P.VIN CERAMICZNE | 2.40 | 129 | W.C. DLA GOSCI | P.VIN CERAMICZNE | 12.12 |
| 108 | POM. ZABAW | P.VIN CERAMICZNE | 17.11 | 131 | KOŁOWNIA GAZOWA | P.VIN CERAMICZNE | 14.15 |
| 109 | KOŁOWNIA | P.VIN CERAMICZNE | 7.20 | 132 | KOŁOWNIA | P.VIN CERAMICZNE | 7.90 |
| 110 | W.C. DZIECI | P.VIN CERAMICZNE | 1.20 | 133 | BIBUŁO | P.VIN CERAMICZNE | 13.20 |
| 111 | BIURO | P.VIN CERAMICZNE | 4.20 | 134 | BIURO | P.VIN CERAMICZNE | 13.20 |
| 112 | OBIEKTYW | P.VIN CERAMICZNE | 5.50 | 135 | BIURO | P.VIN CERAMICZNE | 12.61 |
| 113 | MAGAZYN | P.VIN CERAMICZNE | 7.80 | 137 | BIURO | P.VIN CERAMICZNE | 15.13 |
| 114 | PODŁOŻYWO | P.VIN CERAMICZNE | 4.14 | 138 | KOŁOWNIA | P.VIN CERAMICZNE | 10.80 |
| 115 | WANTOJAR | P.VIN CERAMICZNE | 5.97 | 139 | KOŁOWNIA | P.VIN CERAMICZNE | 9.21 |
| 116 | KOŁOWNIA | P.VIN CERAMICZNE | 4.14 | 140 | W.C. | P.VIN CERAMICZNE | 3.73 |
| 117 | MAGAZYN | P.VIN CERAMICZNE | 2.11 | 141 | BIURO | P.VIN CERAMICZNE | 18.71 |
| 118 | KUCHNIA SPOŻYWCZA | P.VIN CERAMICZNE | 7.72 | 142 | W.C. | P.VIN CERAMICZNE | 2.94 |
| 119 | STAJA DLA DZIECI | P.VIN CERAMICZNE | 4.80 | 143 | MAGAZYN | P.VIN CERAMICZNE | 4.92 |
| 120 | BIURO | P.VIN CERAMICZNE | 4.80 | 144 | MAGAZYN | P.VIN CERAMICZNE | 4.92 |
| 121 | ROZDZIAŁ GOSPOD. | P.VIN CERAMICZNE | 13.30 | 145 | ANEBIS NIEZBANY | P.VIN CERAMICZNE | 6.82 |
| 122 | KOŁOWNIA | P.VIN CERAMICZNE | 7.32 | 146 | ANEBIS PORZĄDKOWY | P.VIN CERAMICZNE | 3.82 |
| 123 | KOŁOWNIA | P.VIN CERAMICZNE | 8.91 | | | | 50.80 |

LEGENDA:

- STAN ISTNIEJĄCY (INWENTARYZACJA)
- STAN MODERNIZOWANY (PROJEKTOWANY)
- STAN WYBURZONY (PROJEKTOWANY)
- kanalizacja sanitarna
- wylewka kanalizacyjna
- Dł=0,80 dm/s - wylewka kanalizacyjna (podór niekiedy)
- ZDł=1,0 dm/s - suma odpływów jednostkowych (podór niekiedy)
- oznaczenie odporności ogniowej stolarni obronnej i drzwiowej

UWAGA!
RYSUNKI ROZPATRYWAĆ ŁĄCZNIE Z OPISEM TECHNICZNYM
ORAZ PROJEKTAMI BRANŻOWYMI T.J.: KONSTRUKCJI, ELEKTRYCZNYCH I T.P.

| | | | | |
|---|-----------------------|--------|---------|--|
| AUTOR | mgr Jacek Lis | SKALA | 1:100 | KONSORCJUM PROJEKTOWE 01k.s. |
| NR UPK. PROJ. | 33/87/0p | BRANŻA | INSTAL. | |
| OPRACOWAŁ | mgr Ryszard Kozłowski | | | |
| NR UPK. PROJ. | 151/89/0p | | | |
| INW.: ŻŁOBEK SAMORZĄDOWY ZDZIESZOWICE | | | | |
| PRZEBUDOWA BUDYNKU ŻŁOBEKA SAMORZĄDOWEGO | | | | |
| Nr w/d: 69/54 km. Os. Proszowice Zdzieszowice | | | | |
| KONSORCJUM PROJEKTOWE 01k.s. | | | | |
| 48-303 Nyska ul. Unit Lubelskiej 11a tel. 433-13-83 | | | | |
| AUCOPO RIB ENG. | | | | |