INSTALACJA CENTRALNEGO OGRZEWANIA

RZUT PIĘTRA skala: 1:100

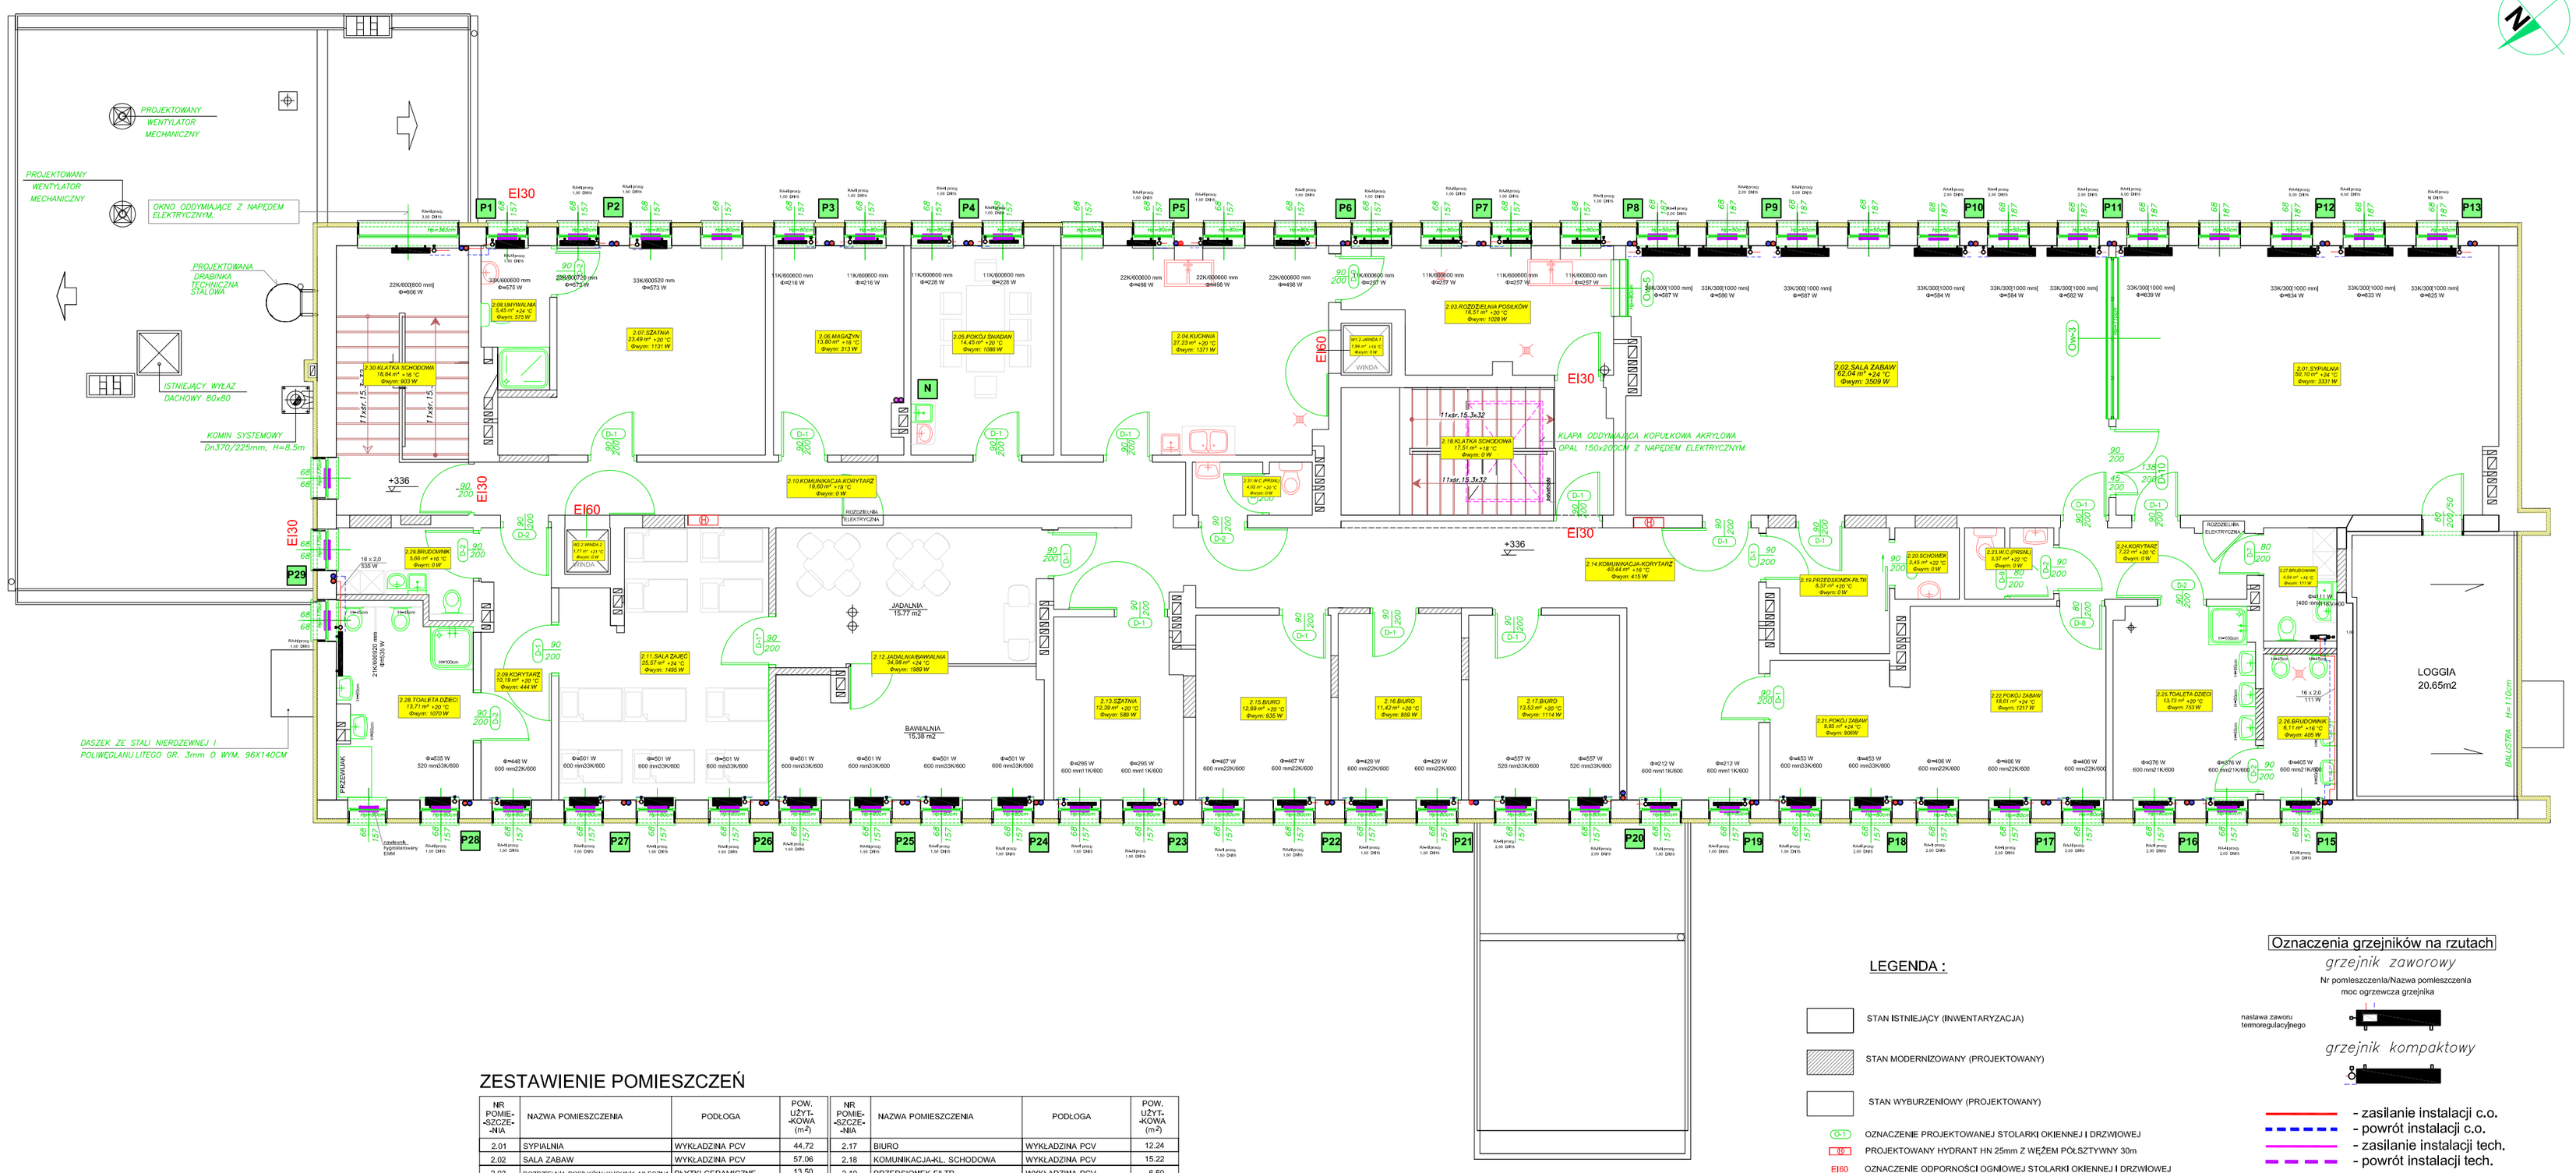
PROJEKTOWANY WENTYLATOR MECHANICZNY
PROJEKTOWANY WENTYLATOR MECHANICZNY
OKNO ODDYMIAJĄCE Z NAPĘDEM ELEKTRYCZNYM.
PROJEKTOWANA DRABINKA TECHNICZNA STALOWA
ISTNIEJĄCY WYŁAZ DACHOWY 80x80
KOMIN SYSTEMOWY Dn370/225mm, H=8.5m
DASZEK ZE STALI NIERDZEWNEJ I POLIWĘGLANU LITEGO GR. 3mm O WYM. 96X140CM
EI30
EI60
P1
P2
P3
P4
P5
P6
P7
P8
P9
P10
P11
P12
P13
P14
P15
P16
P17
P18
P19
P20
P21
P22
P23
P24
P25
P26
P27
P28
P29
2.01 SYPIALNIA 44.72 m² +24 °C Φwym: 3331 W
2.02 SALA ZABAW 62.24 m² +24 °C Φwym: 3509 W
2.03 ROZDZIELNIA POSIŁKÓW 13.51 m² +20 °C Φwym: 1028 W
2.04 KUCHNIA 27.23 m² +20 °C Φwym: 1371 W
2.05 POKÓJ ŚNIADAŃ 14.45 m² +20 °C Φwym: 1086 W
2.06 MAGAZYN 13.80 m² +18 °C Φwym: 313 W
2.07 SZATNIA 23.49 m² +20 °C Φwym: 1131 W
2.08 UMYWALNIA 5.48 m² +24 °C Φwym: 570 W
2.09 W.C. 2.24 m² +20 °C Φwym: 0 W
2.10 KOMUNIKACJA-KORYTARZ 16.84 m² +18 °C Φwym: 0 W
2.11 SALA ZAJĘĆ 23.08 m² +24 °C Φwym: 1495 W
2.12 JADALNIA-BAWIALNIA 34.99 m² +24 °C Φwym: 1999 W
2.13 SZATNIA 12.39 m² +20 °C Φwym: 595 W
2.14 KOMUNIKACJA-KORYTARZ 40.44 m² +18 °C Φwym: 415 W
2.15 PRZEDSIONEK-FILTR 6.37 m² +20 °C Φwym: 0 W
2.16 BIURO 11.42 m² +20 °C Φwym: 859 W
2.17 BIURO 13.53 m² +20 °C Φwym: 1114 W
2.18 KLATKA SCHODOWA 17.51 m² +18 °C Φwym: 0 W
2.19 PRZEDSIONEK 6.45 m² +20 °C Φwym: 0 W
2.20 SCHOWEK 2.03 m² +20 °C Φwym: 0 W
2.21 POKÓJ ZABAW 9.85 m² +24 °C Φwym: 9958 W
2.22 POKÓJ ZABAW 18.61 m² +24 °C Φwym: 1217 W
2.23 W.C. PERSONELU 3.31 m² +20 °C Φwym: 0 W
2.24 KORYTARZ 7.21 m² +20 °C Φwym: 0 W
2.25 TOALETA DZIECI 13.73 m² +20 °C Φwym: 753 W
2.26 BRUDOWNIK 6.11 m² +24 °C Φwym: 405 W
2.27 BRUDOWNIK 50.16 m² +24 °C Φwym: 111 W
2.28 TOALETA DZIECI 13.71 m² +20 °C Φwym: 1009 W
2.29 BRUDOWNIK 3.66 m² +24 °C Φwym: 0 W
2.29 KORYTARZ 10.19 m² +20 °C Φwym: 444 W
JADALNIA 15,77 m2
BAWIALNIA 15,38 m2
LOGGIA 20.65m2
BALUSTRA H=1100mm
PRZEDSIONEK
+336
+336
WINDA
N
Ch=3,3
Ch=2,4
Ch=2,4
Ch=2,4