


INWENTARYZACJA PARTER

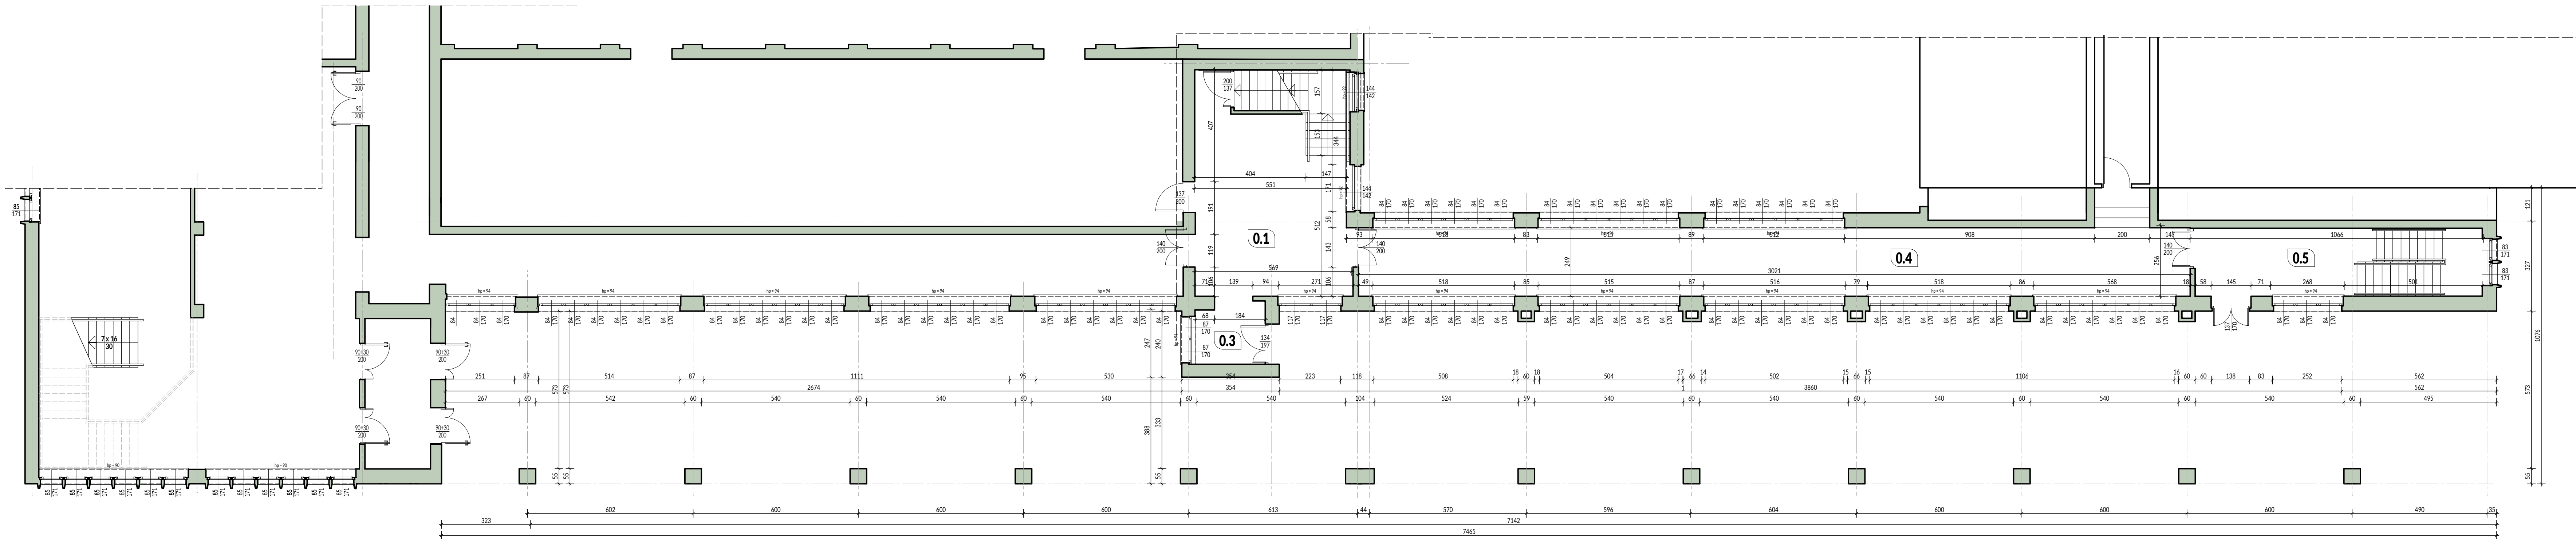

PARTER ZESTAWIENIE POMIESZCZEŃ

NR. POM.	NAZWA POMIESZCZENIA	POSADZKA	POW. UŻYTK. (m ²)
0.1	KOMUNIKACJA	plytki ceramiczne	37,97
0.2	KOMUNIKACJA	plytki ceramiczne	14,77
0.3	KOMUNIKACJA/PRZEDSIÓNEK	plytki ceramiczne	5,63
0.4	KOMUNIKACJA	plytki ceramiczne	60,04
0.5	KOMUNIKACJA	plytki ceramiczne	18,06
RAZEM PARTER			136,47

UWAGI:

ŚCIANY ZEWNĘTRZNE NOŚNE ISTNIEJĄCE


- ściany szkieletu żelbetonowego

ŚCIANY WEWNĘTRZNE NOŚNE ISTNIEJĄCE

- ściany szkieletu żelbetonowego
- ściany konstrukcyjne

Indeks (rewizja):	Treść zmiany:	Faza:
-------------------	---------------	-------

Nazwa i adres inwestycji:
**PRZEBUDOWA I ROZBUDOWA CZĘŚCI BUDYNKU SALI GIMNASTYCZNEJ
 na ul. Sw. ANNY w ZDZIESZOWICACH**
 Powiat: Krapkowie, Gmina: Zdzieszowice, Obręb: Zdzieszowice - 160505_4.0007, Działka nr 500/13/k.m. 2
 47 - 330 Zdzieszowice, ul. Sw. Anny 21 a

Investor: GMINA ZDZIESZOWICE 47 - 330 Zdzieszowice ul. Bolesława Chrobrego 34	Pracownia projektowa: JW Projekt Jerzy Wójcik biuro: 47-300 Krapkowie ul. Prudnicka 14 tel./fax.: 077 4 661 443 e-mail: jwprojekt@wp.pl www: www.jwprojekt.pl	
---	--	---

Faza: Projekt budowlany	Rysunek: INWENTARYZACJA PARTER	Skala: 1:100	Sposób oznaczenia rysunków: Faza: Branda; Sekcja: I Nr rys. Nr rysunku: PB I 1
----------------------------	--	------------------------	--

Pracownik pracowni: mgr inż. Jerzy Wójcik	Pracownik: Bernard Spatek
	Asystent projektanta: mgr inż. Grzegorz Socha